


КАРТА (ПЛАН) ГРАНИЦ

Объект: Прилегающая территория №27 в микрорайоне №105

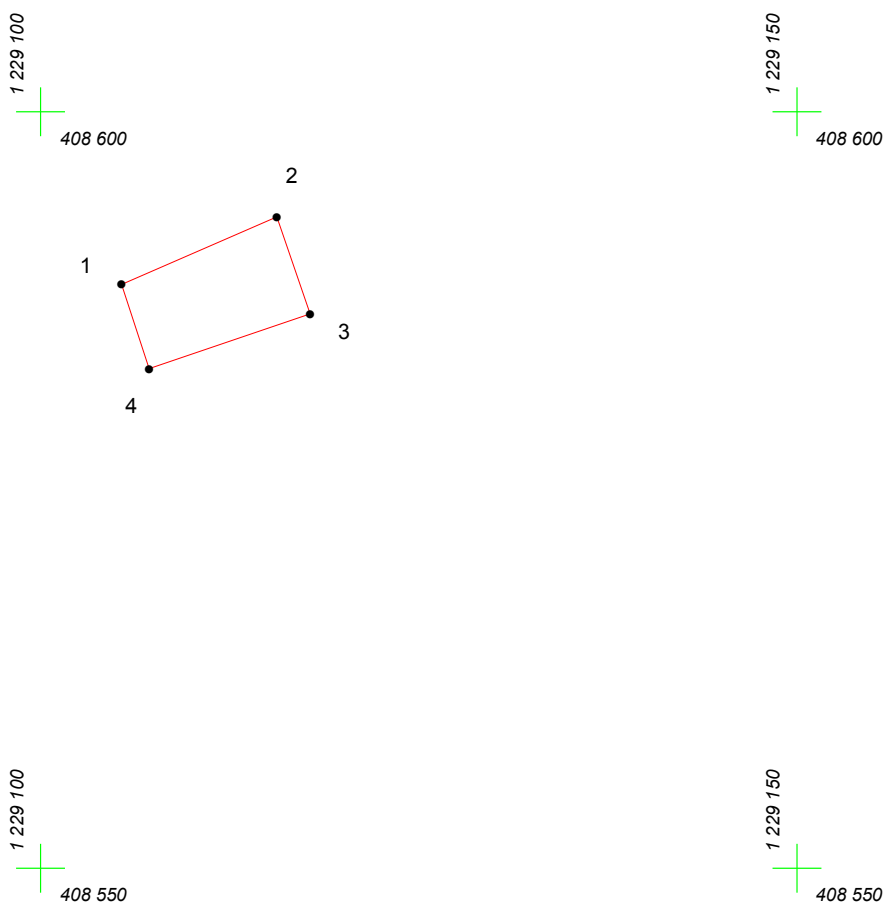

Адрес (местоположение): г. Чебоксары, ул. Тельмана, дом 66

Площадь участка: 0.0071 га (70.66 кв.м.)



Масштаб 1:500

Условные обозначения:

-  граница прилегающей территории
-  точка поворота границы и ее номер