


КАРТА (ПЛАН) ГРАНИЦ

Объект: Прилегающая территория №15 в микрорайоне №116

Адрес (местоположение): г. Чебоксары, ул. Толстого, дом 31

Площадь участка: 0,0118 га (117.54 кв.м.)

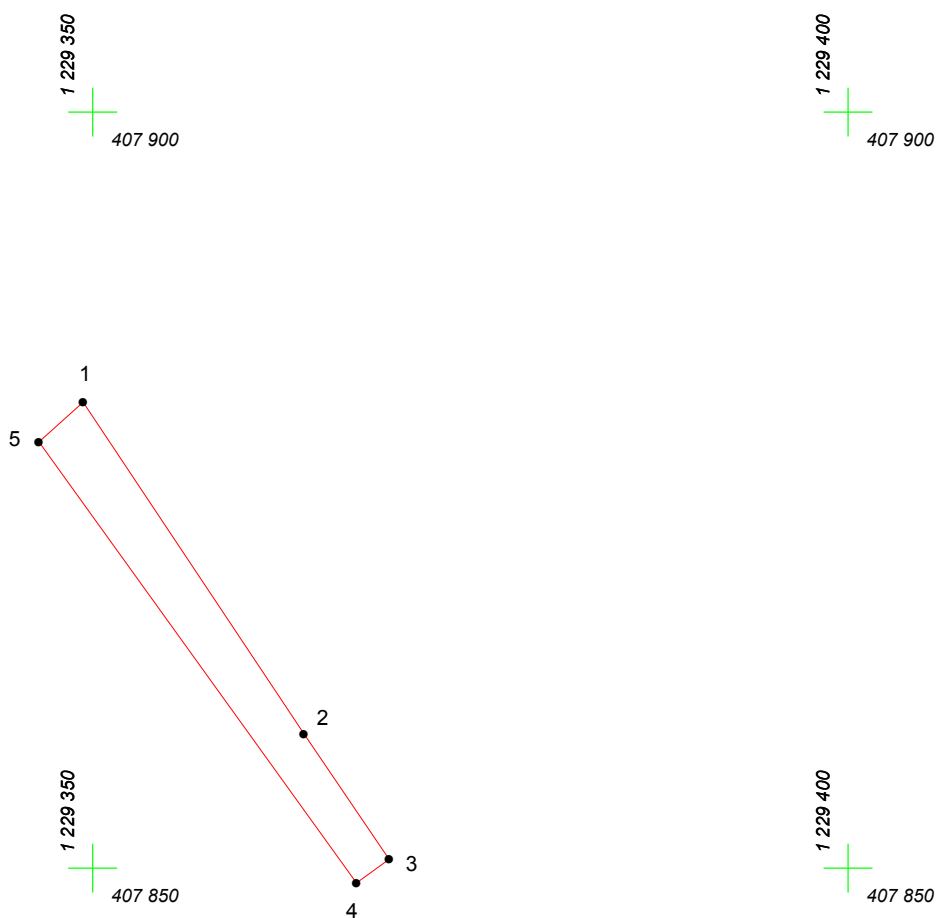

Масштаб 1:500

Условные обозначения:

-  граница прилегающей территории
-  точка поворота границы и ее номер