


# КАРТА (ПЛАН) ГРАНИЦ

Объект: Прилегающая территория №11 в микрорайоне №112

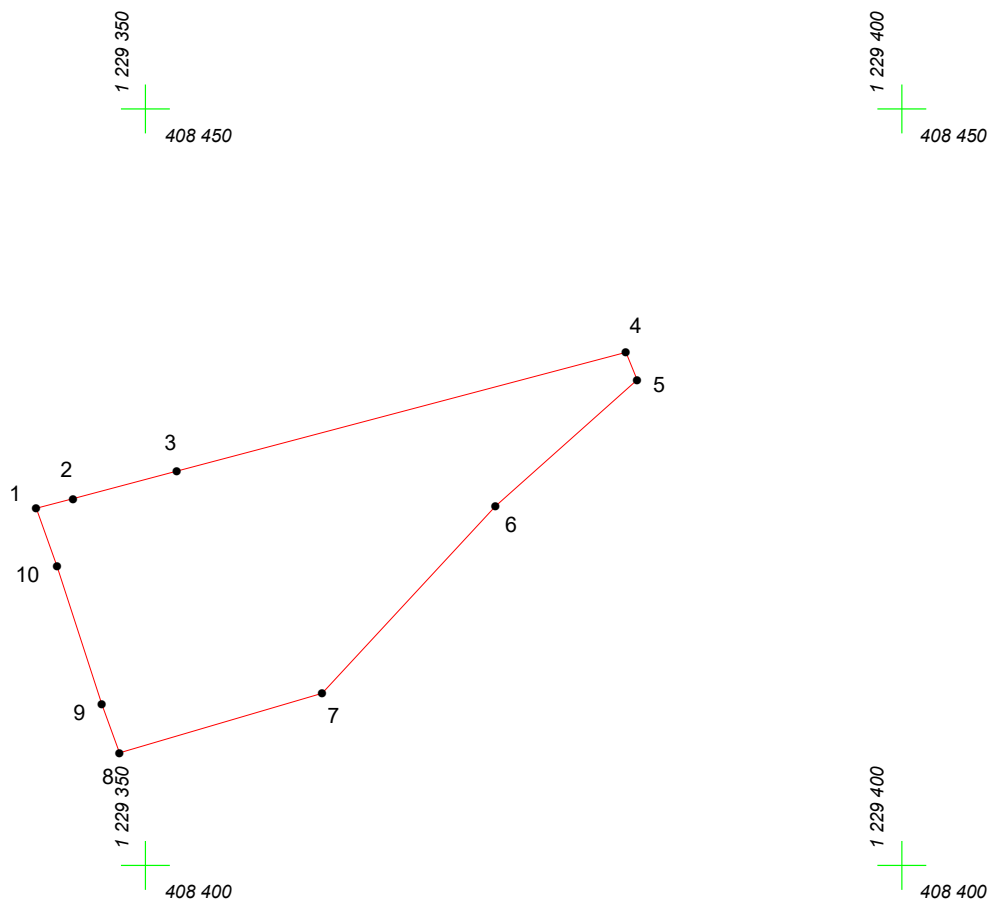

Адрес (местоположение): г. Чебоксары, ул. Лермонтова

Площадь участка: 0,0471 га (471.21 кв.м.)



Масштаб 1:500

## Условные обозначения:

-  граница прилегающей территории
-  точка поворота границы и ее номер