


КАРТА (ПЛАН) ГРАНИЦ

Объект: Прилегающая территория №17 в микрорайоне №132

Адрес (местоположение): г. Чебоксары, ул. Максимова, д. 11

Площадь участка: 0,161 га (1609.85 кв.м.)

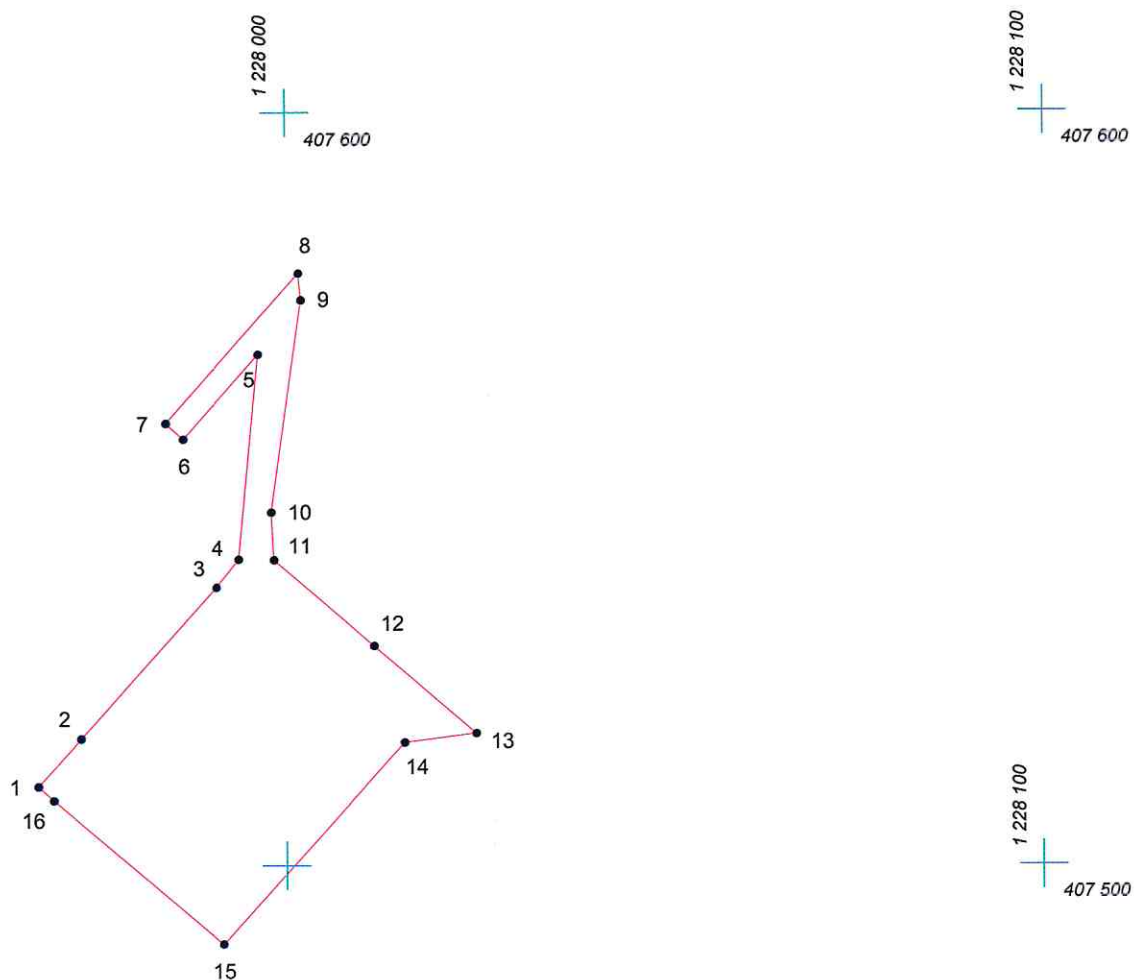

Масштаб 1:1000

Условные обозначения:

- граница прилегающей территории
- 1 точка поворота границы и ее номер