


КАРТА (ПЛАН) ГРАНИЦ

Объект: Прилегающая территория №25 в микрорайоне №123

Адрес (местоположение): г. Чебоксары, ул. Спартака, дом 46а

Площадь участка: 0,0078 га (77.98 кв.м.)

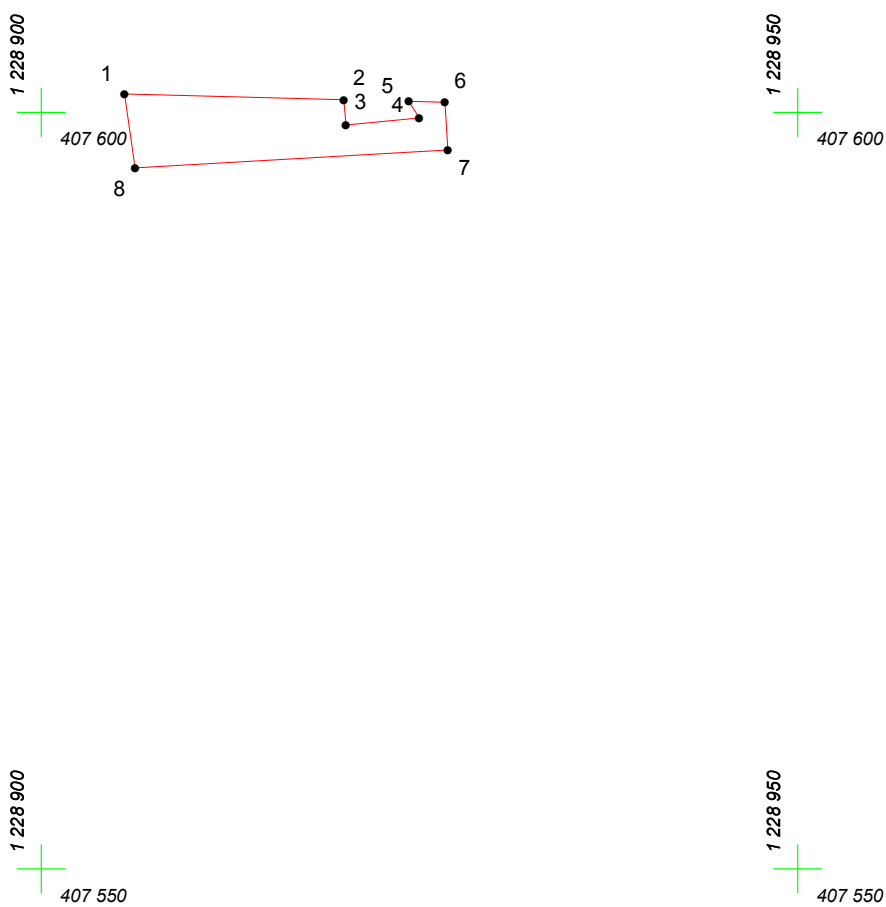

Масштаб 1:500

Условные обозначения:

-  граница прилегающей территории
-  точка поворота границы и ее номер