


КАРТА (ПЛАН) ГРАНИЦ

Объект: Прилегающая территория №5 в микрорайоне №93

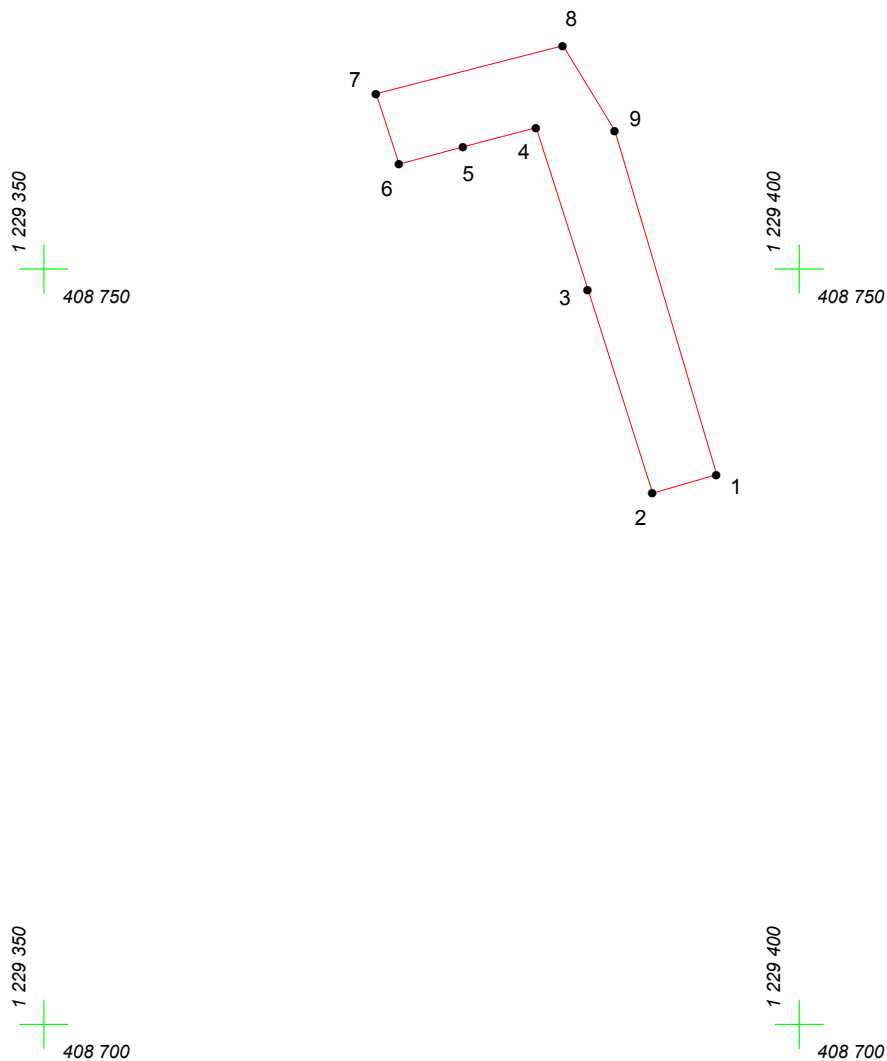

Адрес (местоположение): г. Чебоксары, ул. Куйбышева, дом 41

Площадь участка: 0.0183 га (182.52 кв.м.)



Масштаб 1:500

Условные обозначения:

-  граница прилегающей территории
-  точка поворота границы и ее номер