


# КАРТА (ПЛАН) ГРАНИЦ

Объект: Прилегающая территория №5 в микрорайоне №103

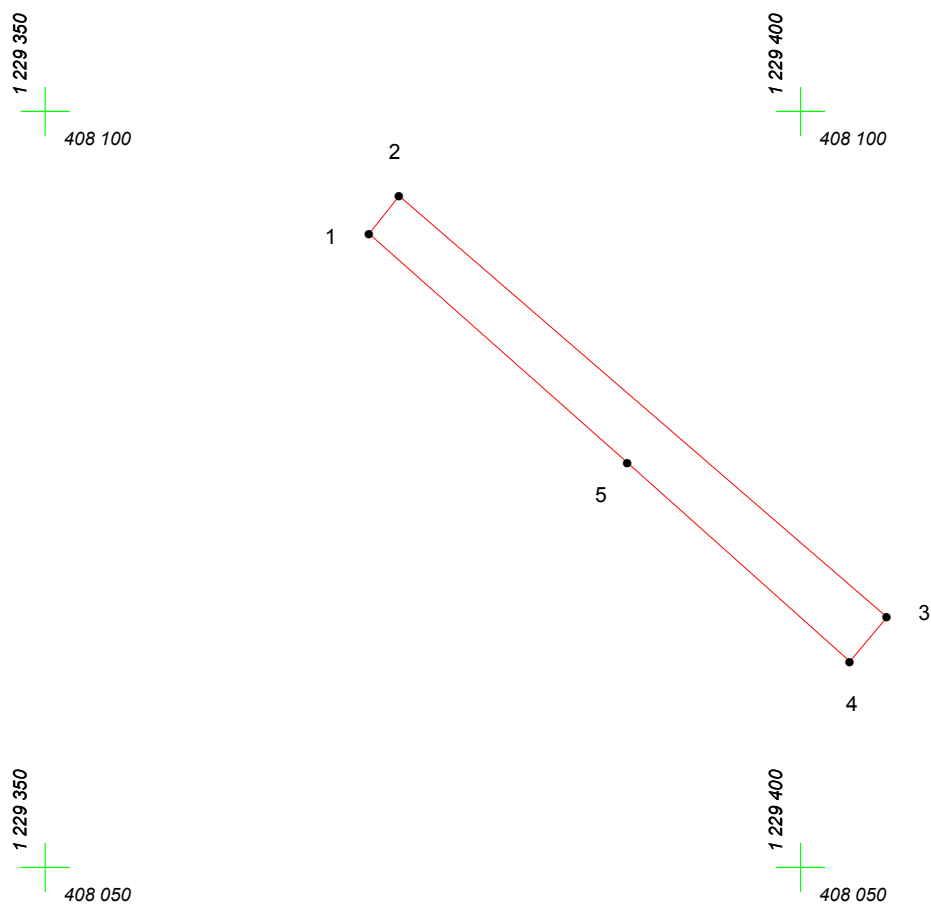

Адрес (местоположение): г. Чебоксары, ул. Гончарова, дом 33

Площадь участка: 0,0148 га (148.23 кв.м.)



Масштаб 1:500

## Условные обозначения:

-  граница прилегающей территории
-  точка поворота границы и ее номер