

КАРТА (ПЛАН) ГРАНИЦ

Объект: Прилегающая территория №7 в микрорайоне №121


Адрес (местоположение): г. Чебоксары, ул. Достоевского, дом 1

Площадь участка: 0.0217 га (217.49 кв.м.)



1 229 150
407 900

1 229 200
407 900

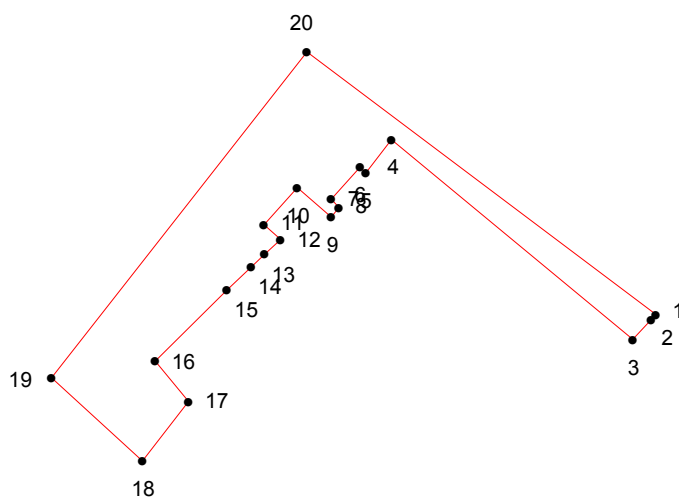

1 229 150
407 850

1 229 200
407 850

Масштаб 1:500

Условные обозначения:

-  граница прилегающей территории
-  точка поворота границы и ее номер