


КАРТА (ПЛАН) ГРАНИЦ

Объект: Прилегающая территория №5 в микрорайоне №100

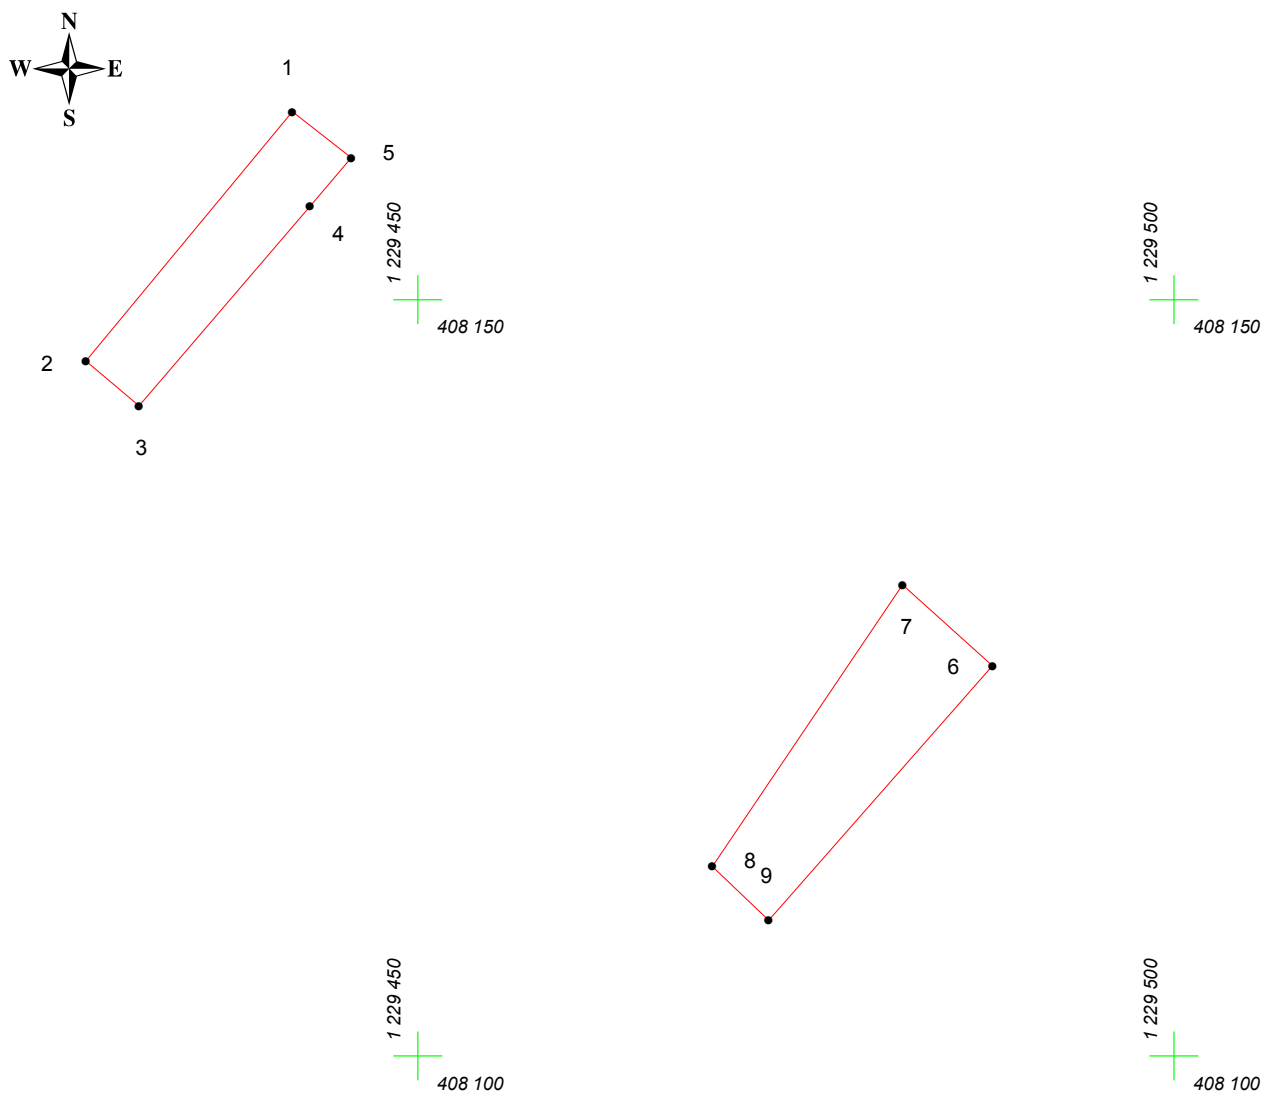

Адрес (местоположение): г. Чебоксары, ул. Гончарова, дом 25

Площадь участка: 0.0249 га (249.29 кв.м.)



Масштаб 1:500

Условные обозначения:

-  граница прилегающей территории
-  точка поворота границы и ее номер