


# КАРТА (ПЛАН) ГРАНИЦ

Объект: Прилегающая территория №13 в микрорайоне №123

Адрес (местоположение): г. Чебоксары, ул. Достоевского, дом 17

Площадь участка: 0,0524 га (524.18 кв.м.)

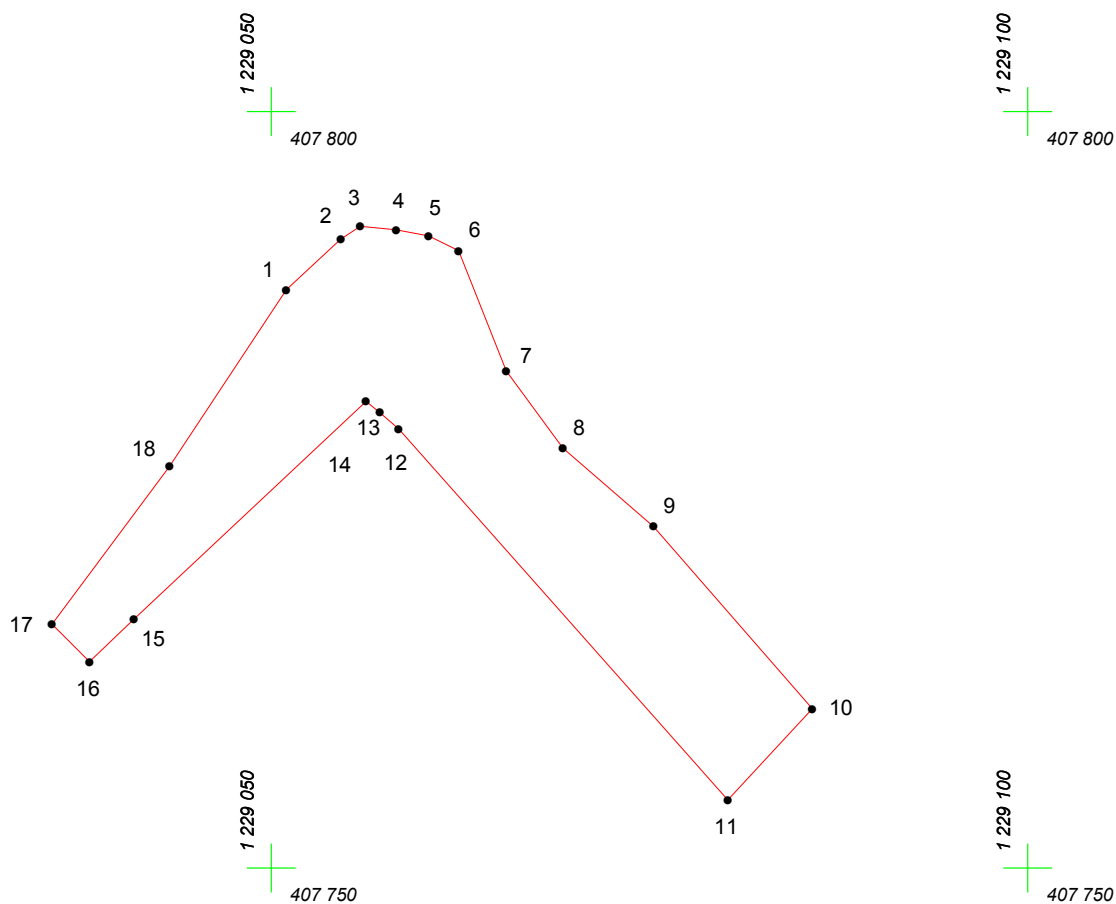

Масштаб 1:500

## Условные обозначения:

-  граница прилегающей территории
-  точка поворота границы и ее номер