


КАРТА (ПЛАН) ГРАНИЦ

Объект: Прилегающая территория №5 в микрорайоне №122

Адрес (местоположение): г. Чебоксары, ул. Спартака, дом 7

Площадь участка: 0,0179 га (178.7 кв.м.)

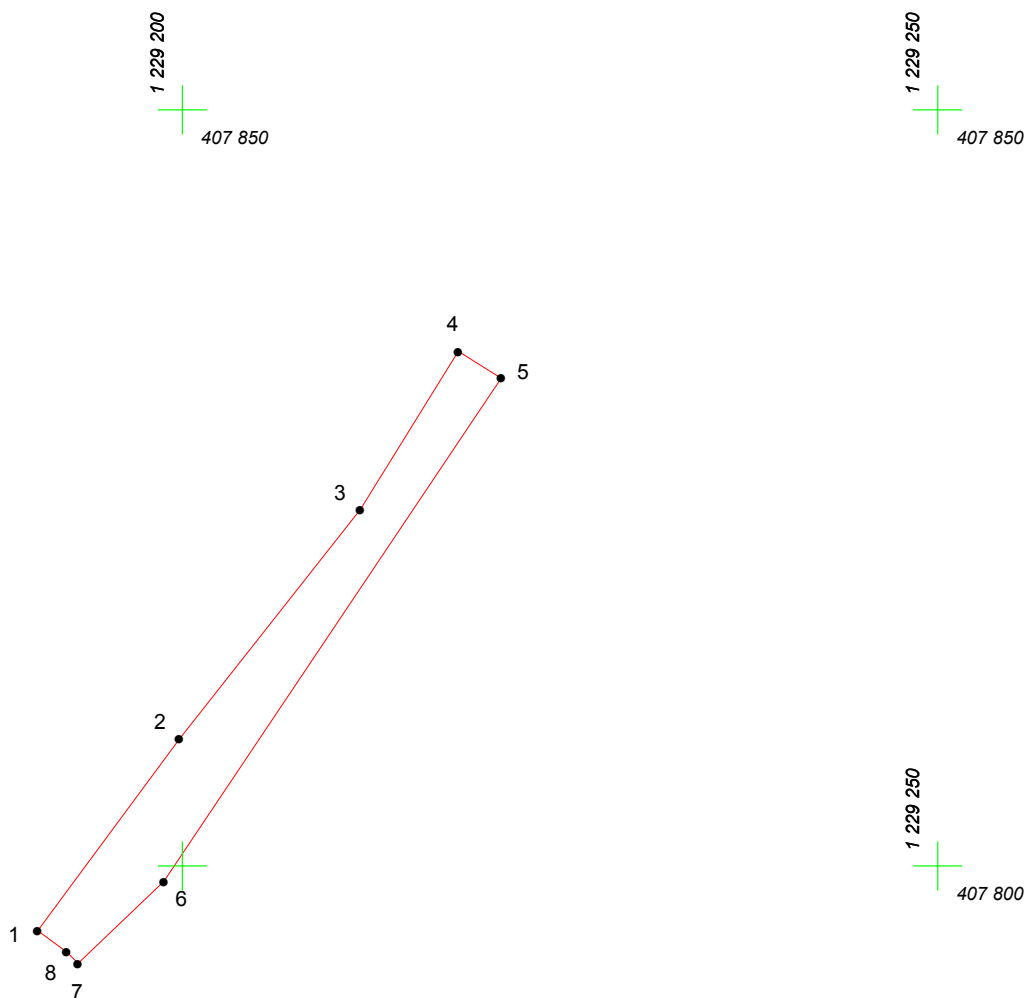

Масштаб 1:500

Условные обозначения:

-  граница прилегающей территории
-  точка поворота границы и ее номер