


КАРТА (ПЛАН) ГРАНИЦ

Объект: Прилегающая территория №30 в микрорайоне №130

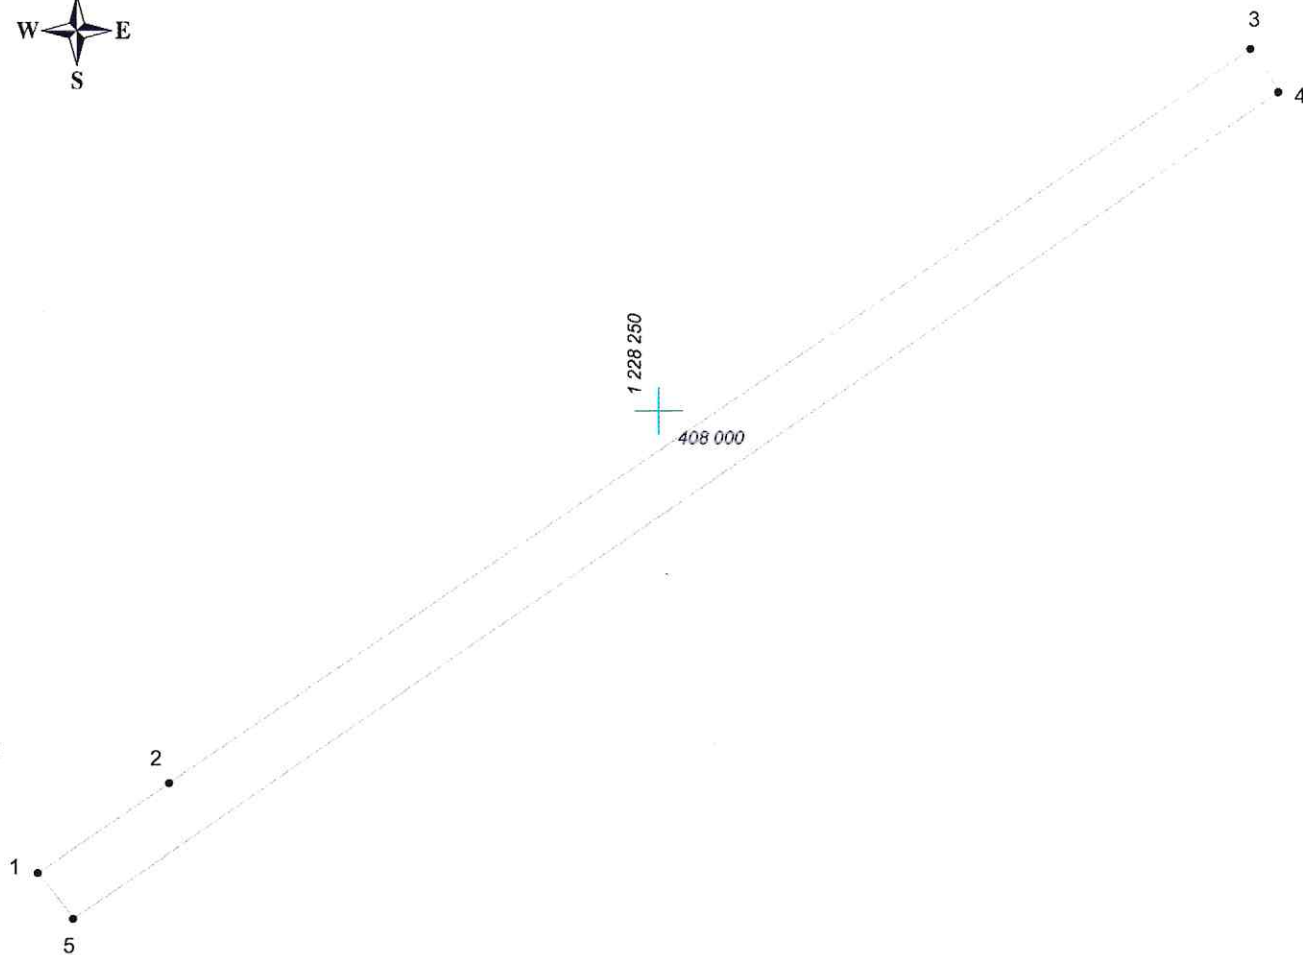

Адрес (местоположение): г. Чебоксары, ул. Грасиса, д. 8а

Площадь участка: 0.0350 га (349.9 кв.м.)



Масштаб 1:500

Условные обозначения:

-  граница прилегающей территории
-  точка поворота границы и ее номер