


КАРТА (ПЛАН) ГРАНИЦ

Объект: Прилегающая территория №12 в микрорайоне №108

Адрес (местоположение): г. Чебоксары, ул. Тельмана, дом 33

Площадь участка: 0,0614 га (613.79 кв.м.)

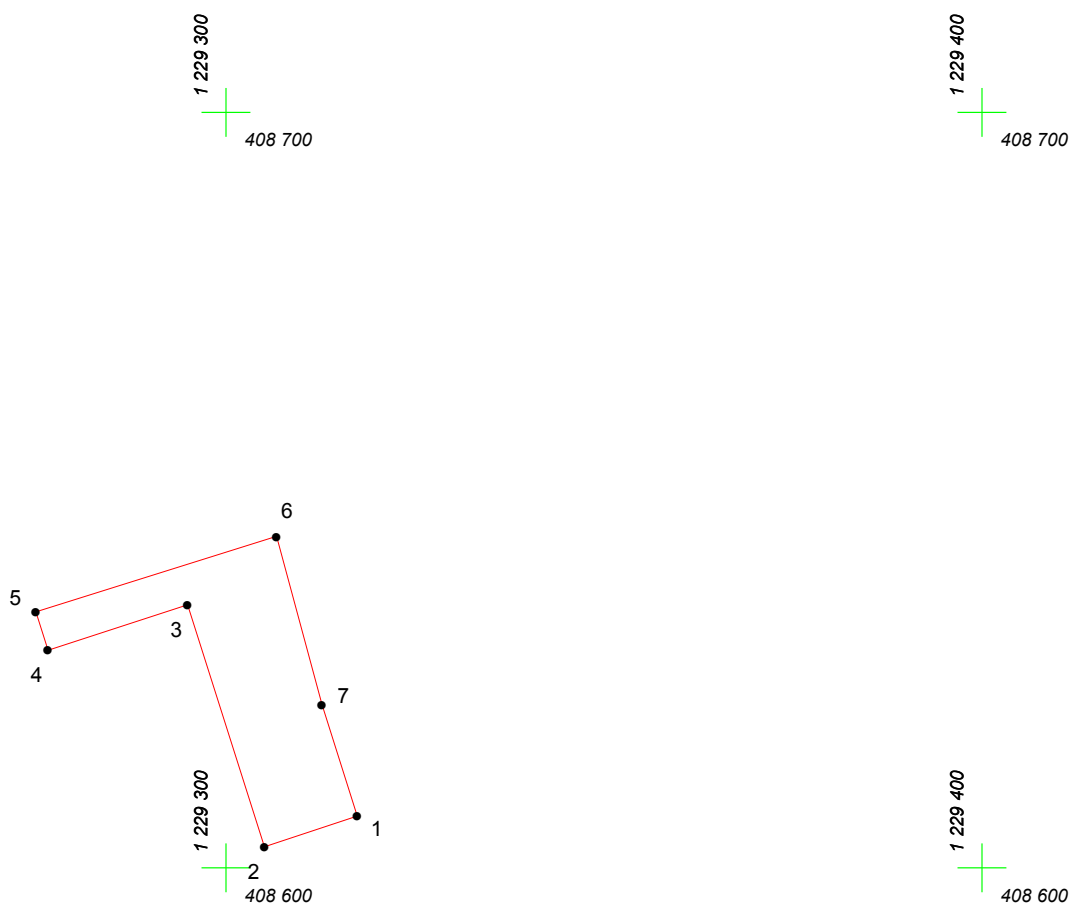

Масштаб 1:1000

Условные обозначения:

-  граница прилегающей территории
-  точка поворота границы и ее номер