
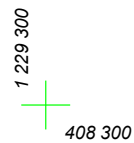
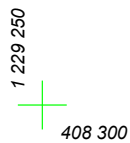


КАРТА (ПЛАН) ГРАНИЦ

Объект: Прилегающая территория №16 в микрорайоне №112

Адрес (местоположение): г. Чебоксары, ул. Лермонтова, дом 8

Площадь участка: 0,0166 га (165.91 кв.м.)

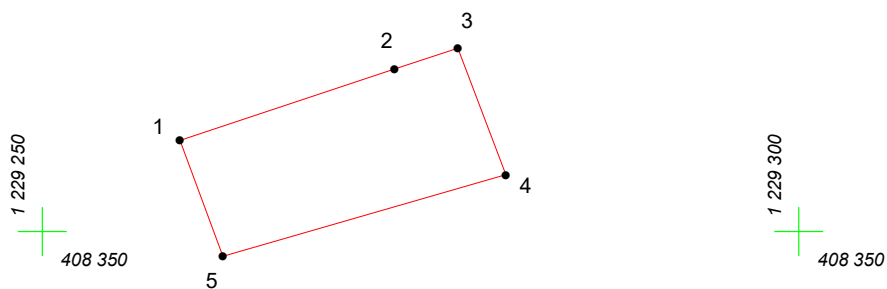

Масштаб 1:500

Условные обозначения:

-  граница прилегающей территории
-  точка поворота границы и ее номер