


КАРТА (ПЛАН) ГРАНИЦ

Объект: Прилегающая территория №10 в микрорайоне №97
Адрес (местоположение): г. Чебоксары, ул. Гончарова, дом 2
Площадь участка: 0,0093 га (92.91 кв.м.)

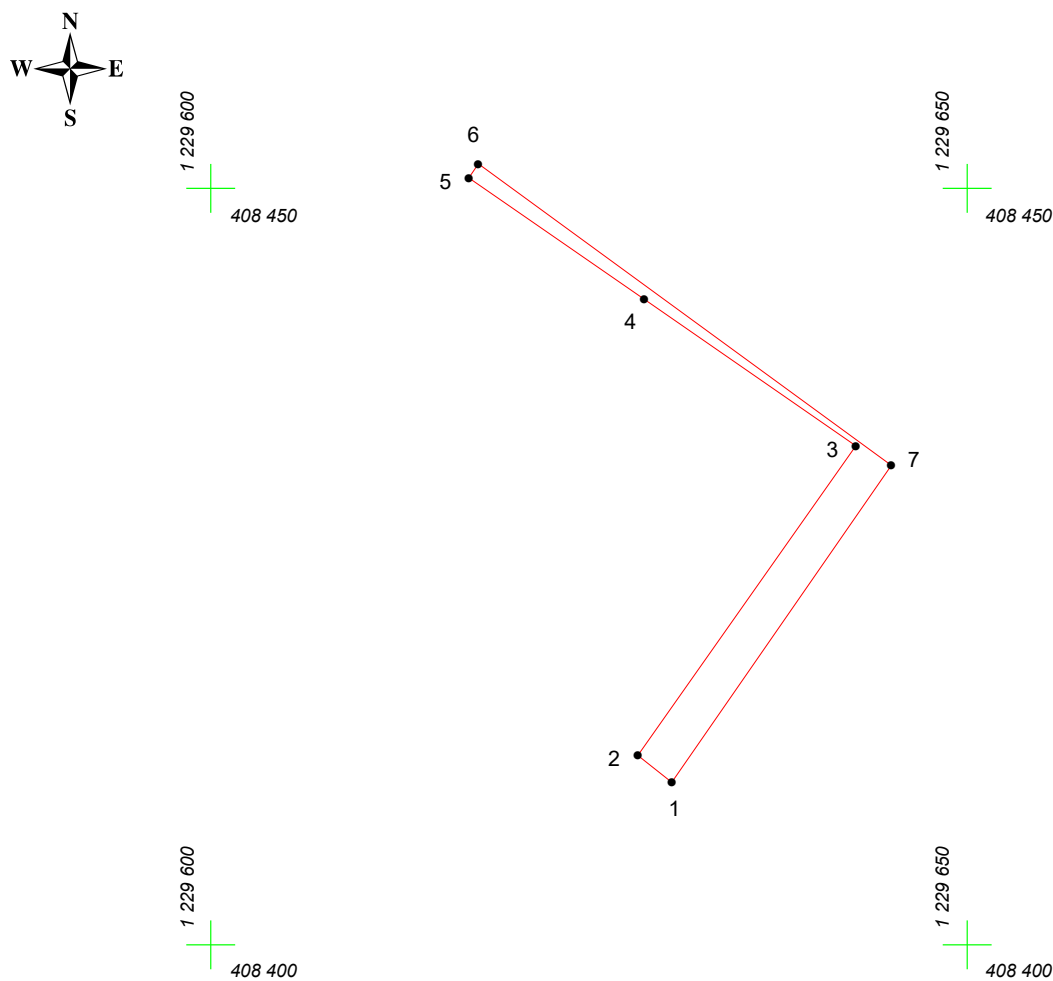

Масштаб 1:500

Условные обозначения:

-  граница прилегающей территории
-  точка поворота границы и ее номер