
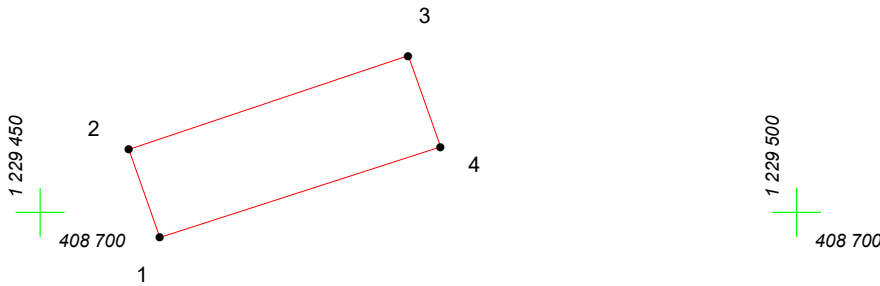
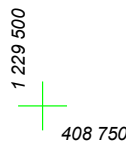


# КАРТА (ПЛАН) ГРАНИЦ

Объект: Прилегающая территория №23 в микрорайоне №89

Адрес (местоположение): г. Чебоксары, ул. Тельмана, дом 26

Площадь участка: 0,0122 га (122.45 кв.м.)

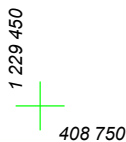

Масштаб 1:500

**Условные обозначения:**

-  граница прилегающей территории
-  точка поворота границы и ее номер