


КАРТА (ПЛАН) ГРАНИЦ

Объект: Прилегающая территория №2 в микрорайоне №135

Адрес (местоположение): г. Чебоксары, ул. Тельмана, дом 107

Площадь участка: 0.0322 га (321.52 кв.м.)

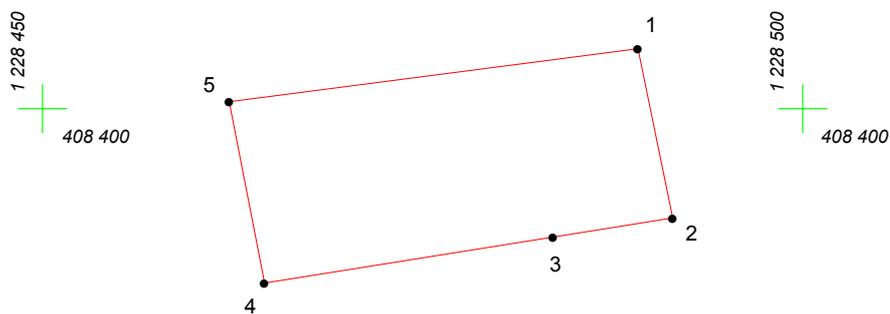

Масштаб 1:500

Условные обозначения:

-  граница прилегающей территории
-  точка поворота границы и ее номер