
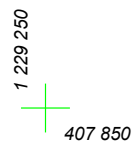
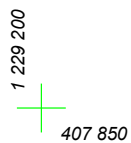
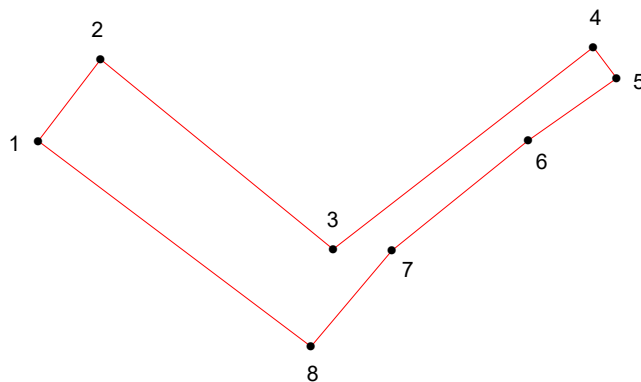
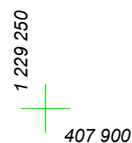


КАРТА (ПЛАН) ГРАНИЦ

Объект: Прилегающая территория №16 в микрорайоне №117

Адрес (местоположение): г. Чебоксары, ул. Ломоносова, дом 19

Площадь участка: 0,0196 га (195.95 кв.м.)

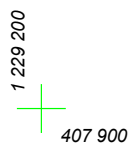

Масштаб 1:500

Условные обозначения:

-  граница прилегающей территории
-  точка поворота границы и ее номер