


КАРТА (ПЛАН) ГРАНИЦ

Объект: Прилегающая территория №40 в микрорайоне №128

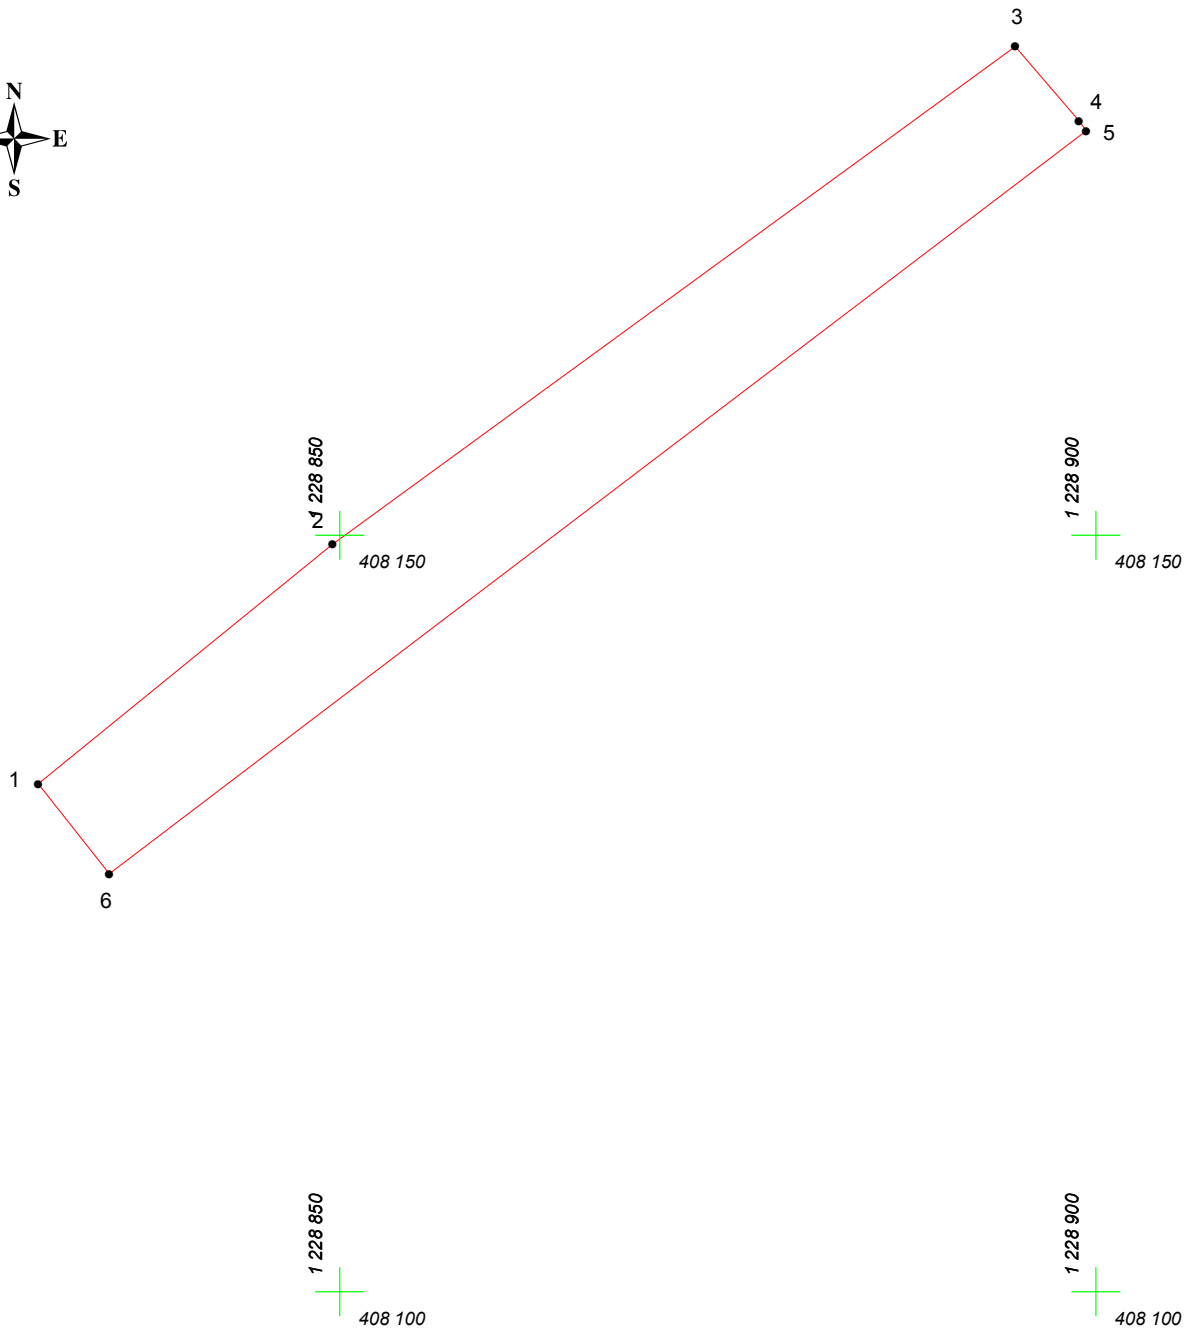

Адрес (местоположение): г. Чебоксары, ул. Лермонтова, дом 39

Площадь участка: 0.0640 га (639.54 кв.м.)



Масштаб 1:500

Условные обозначения:

-  граница прилегающей территории
-  точка поворота границы и ее номер