


КАРТА (ПЛАН) ГРАНИЦ

Объект: Прилегающая территория №22 в микрорайоне №112
Адрес (местоположение): г. Чебоксары, ул. Лермонтова, дом 22
Площадь участка: 0,0451 га (451.19 кв.м.)

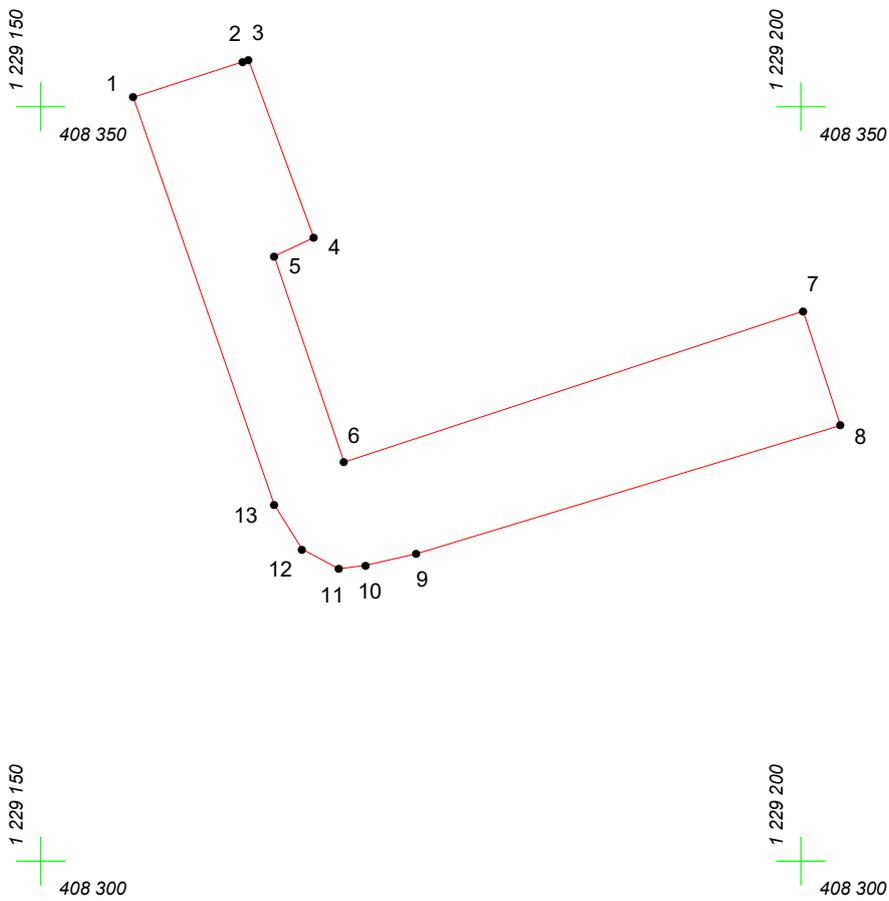

Масштаб 1:500

Условные обозначения:

-  граница прилегающей территории
-  точка поворота границы и ее номер