




КАРТА (ПЛАН) ГРАНИЦ

Объект: Прилегающая территория №16 в микрорайоне №132
Адрес (местоположение): г. Чебоксары, ул. Эльменя, д. 6
Площадь участка: 0,1821 га (1820.74 кв.м.)

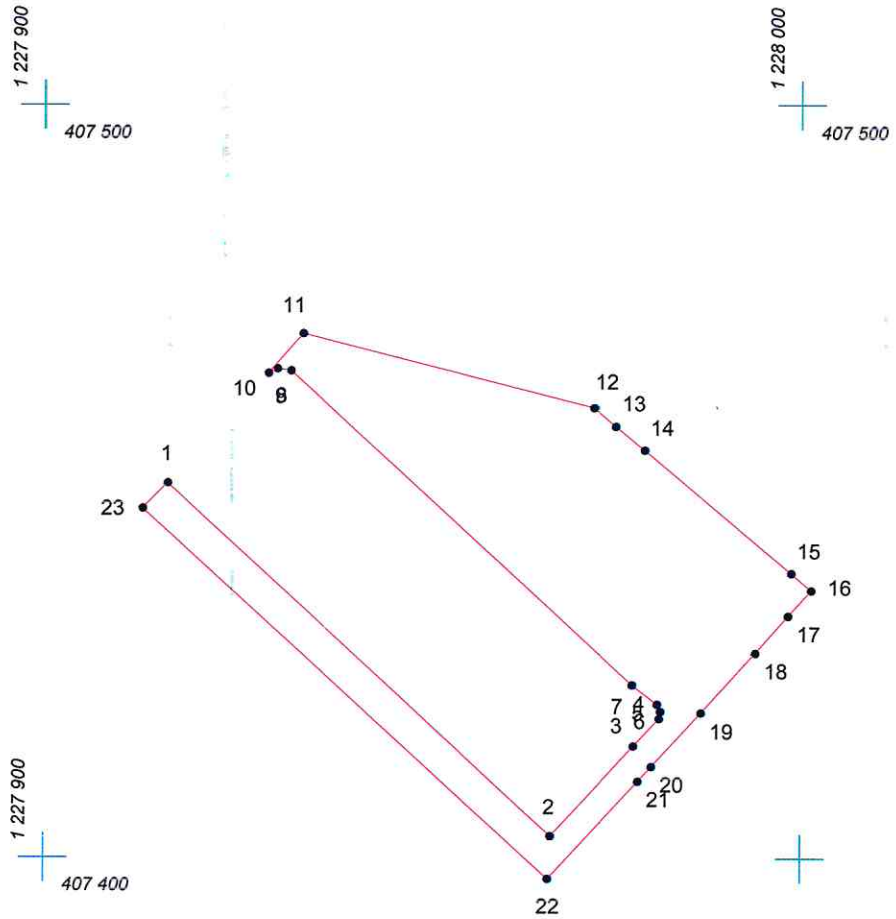

Масштаб 1:1000

Условные обозначения:

-  граница прилегающей территории
-  точка поворота границы и ее номер