


# КАРТА (ПЛАН) ГРАНИЦ

Объект: Прилегающая территория №5 в микрорайоне №113  
Адрес (местоположение): г. Чебоксары, ул. Лермонтова, дом 3  
Площадь участка: 0,022 га (219.73 кв.м.)

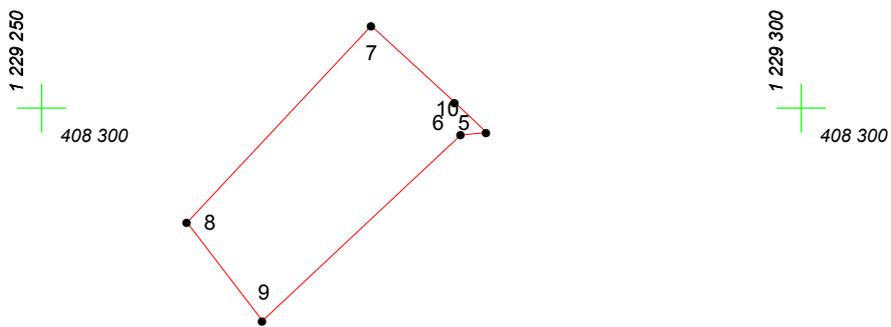

Масштаб 1:500

## Условные обозначения:

-  граница прилегающей территории
-  точка поворота границы и ее номер