


КАРТА (ПЛАН) ГРАНИЦ

Объект: Прилегающая территория №2 в микрорайоне №131
Адрес (местоположение): г. Чебоксары, ул. Максимова, дом 3
Площадь участка: 0.1818 га (1817.66 кв.м.)

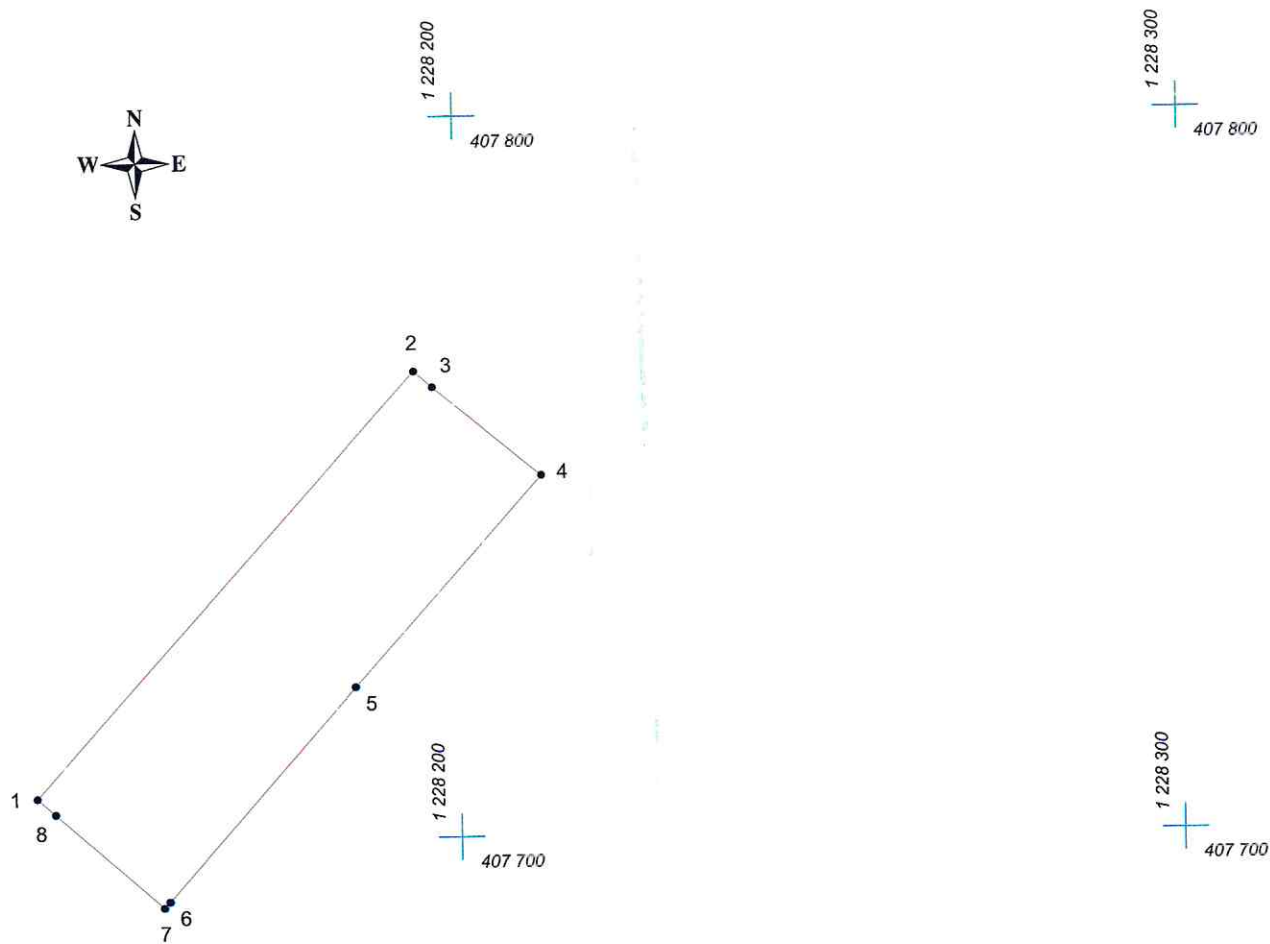

Масштаб 1:1000

Условные обозначения:

- граница прилегающей территории
- 1 точка поворота границы и ее номер