


# КАРТА (ПЛАН) ГРАНИЦ

Объект: Прилегающая территория №40 в микрорайоне №130

Адрес (местоположение): г. Чебоксары, ул. Грасиса, д. 4

Площадь участка: 0.1385 га (1385.04 кв.м.)

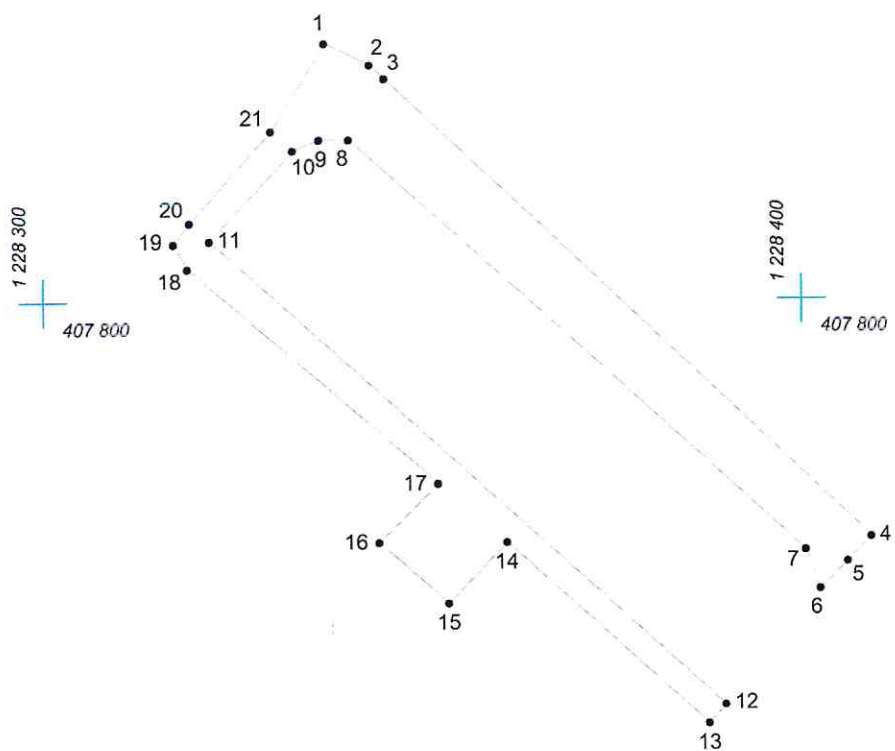

Масштаб 1:1000

## Условные обозначения:

- граница прилегающей территории
- 1 точка поворота границы и ее номер