




КАРТА (ПЛАН) ГРАНИЦ

Объект: Прилегающая территория №13 в микрорайоне №116
Адрес (местоположение): г. Чебоксары, ул. Чайковского, дом 26а
Площадь участка: 0,0138 га (137.79 кв.м.)

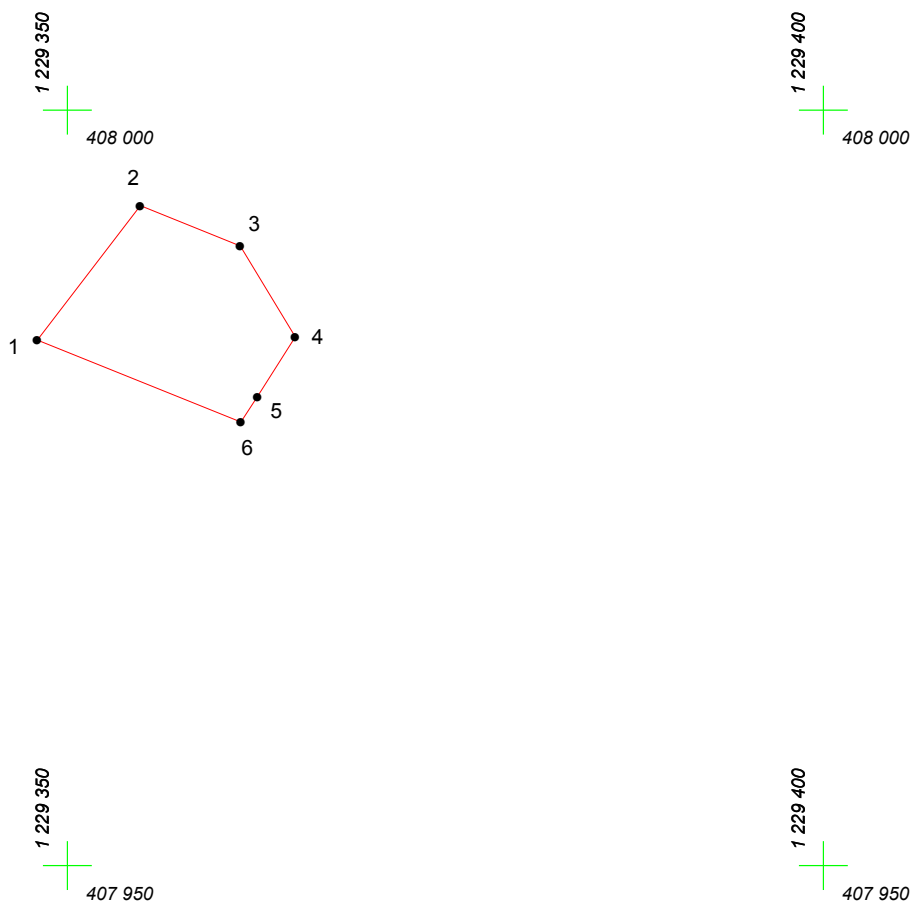

Масштаб 1:500

Условные обозначения:

-  граница прилегающей территории
-  точка поворота границы и ее номер