


КАРТА (ПЛАН) ГРАНИЦ

Объект: Прилегающая территория №13 в микрорайоне №117

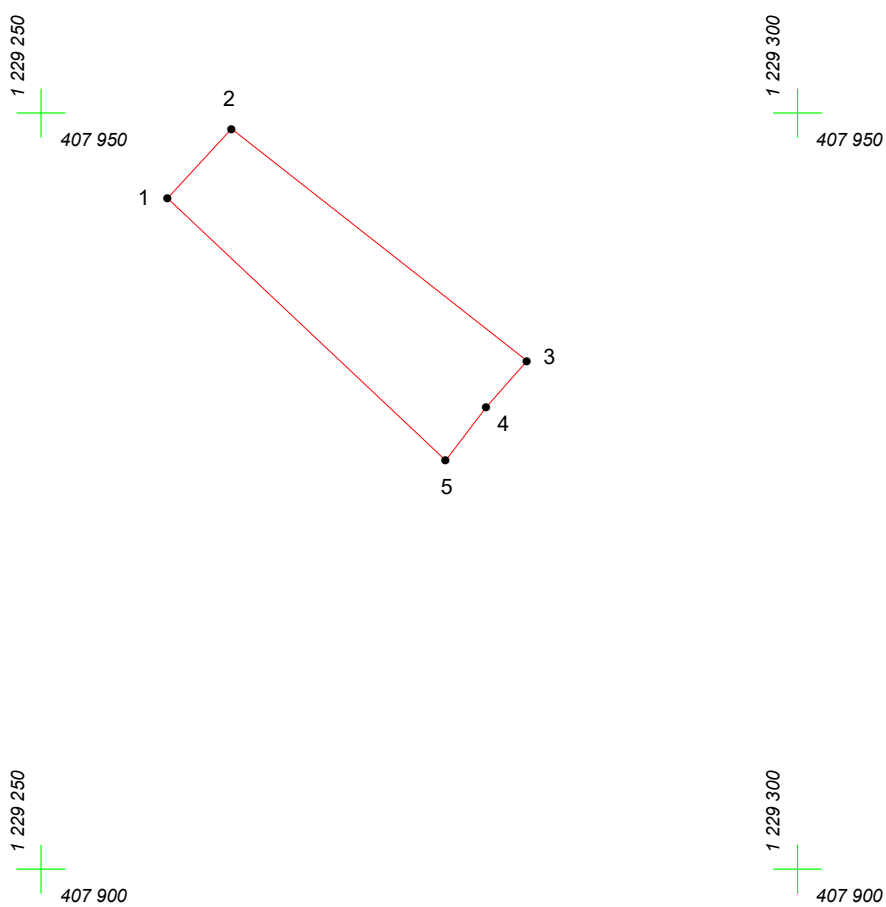

Адрес (местоположение): г. Чебоксары, ул. Толстого, дом 34

Площадь участка: 0,0184 га (183.69 кв.м.)



Масштаб 1:500

Условные обозначения:

-  граница прилегающей территории
-  точка поворота границы и ее номер