


КАРТА (ПЛАН) ГРАНИЦ

Объект: Прилегающая территория №11 в микрорайоне №121

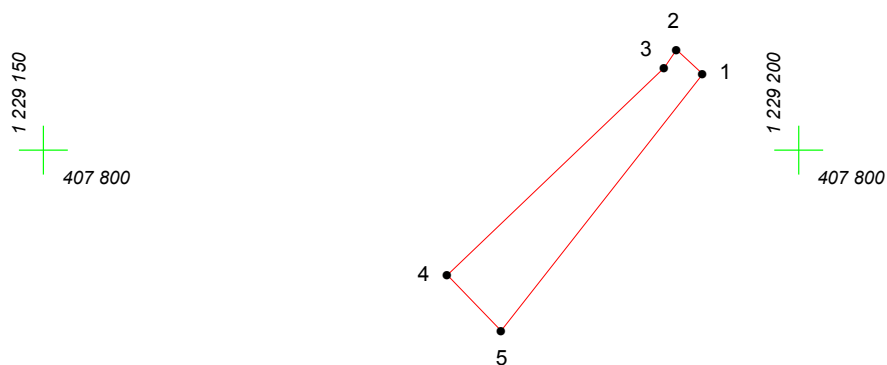

Адрес (местоположение): г. Чебоксары, ул. Спартака, дом 14

Площадь участка: 0.0077 га (76.89 кв.м.)



Масштаб 1:500

Условные обозначения:

-  граница прилегающей территории
-  точка поворота границы и ее номер