


КАРТА (ПЛАН) ГРАНИЦ

Объект: Прилегающая территория №9 в микрорайоне №100

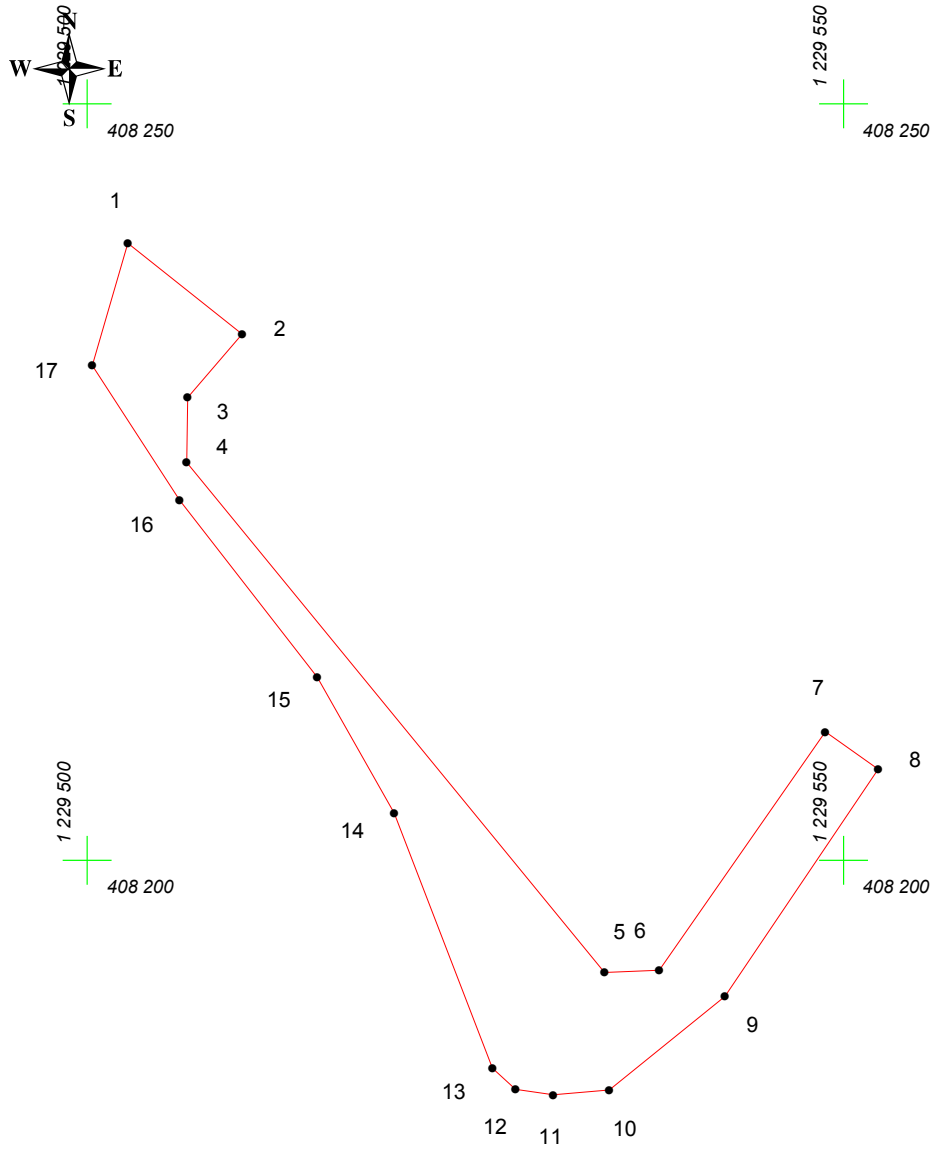

Адрес (местоположение): г. Чебоксары, ул. Набережная реки Сугутки, дом 2а

Площадь участка: 0.0412 га (412.4 кв.м.)



Масштаб 1:500

Условные обозначения:

-  граница прилегающей территории
-  точка поворота границы и ее номер