


# КАРТА (ПЛАН) ГРАНИЦ

Объект: Прилегающая территория №18 в микрорайоне №128

Адрес (местоположение): г. Чебоксары, ул. Лизы Чайкиной, дом 7

Площадь участка: 0.0033 га (33.18 кв.м.)

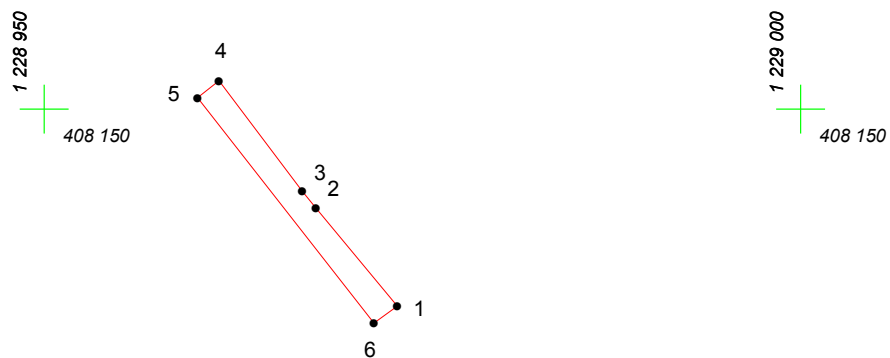

Масштаб 1:500

## Условные обозначения:

-  граница прилегающей территории
-  точка поворота границы и ее номер