


# КАРТА (ПЛАН) ГРАНИЦ

Объект: Прилегающая территория №15 в микрорайоне №117

Адрес (местоположение): г. Чебоксары, ул. Спартака, дом 4

Площадь участка: 0,0055 га (54.67 кв.м.)

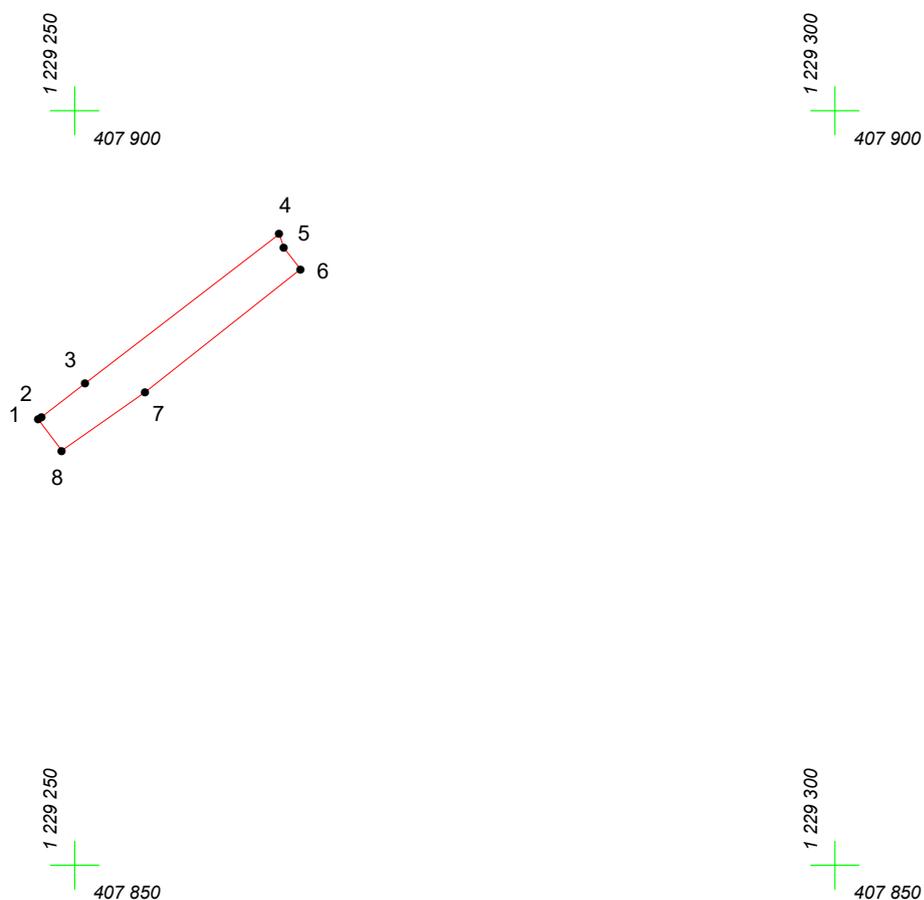

Масштаб 1:500

## Условные обозначения:

-  граница прилегающей территории
-  точка поворота границы и ее номер