


КАРТА (ПЛАН) ГРАНИЦ



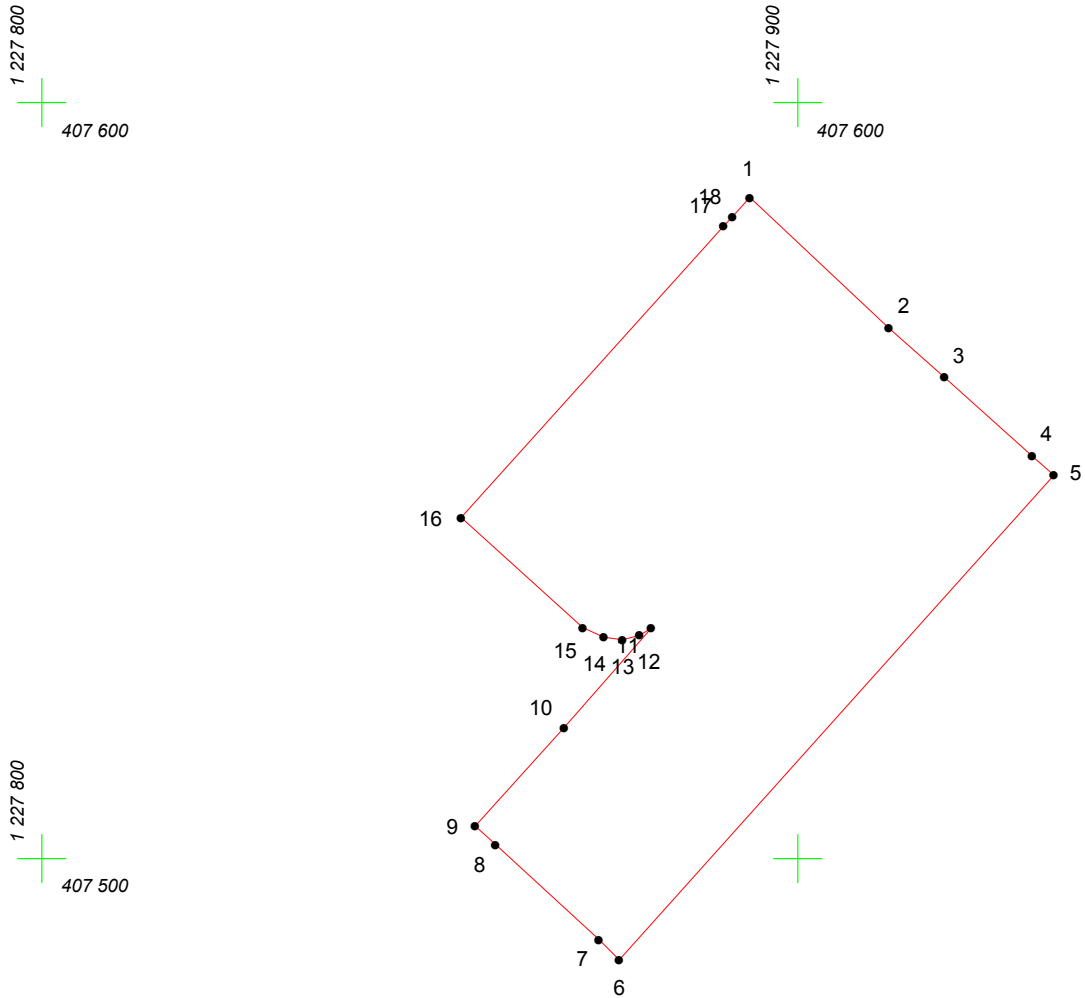

Объект: Прилегающая территория №12 в микрорайоне №133
Адрес (местоположение): г. Чебоксары, ул. Максимова, д. 8/10
Площадь участка: 0.3840 га (3840.41 кв.м.)



Масштаб 1:1000

Условные обозначения:

-  граница прилегающей территории
-  точка поворота границы и ее номер