




КАРТА (ПЛАН) ГРАНИЦ

Объект: Прилегающая территория №1 в микрорайоне №122
Адрес (местоположение): г. Чебоксары, ул. Спартака, дом 15
Площадь участка: 0,0204 га (204.17 кв.м.)

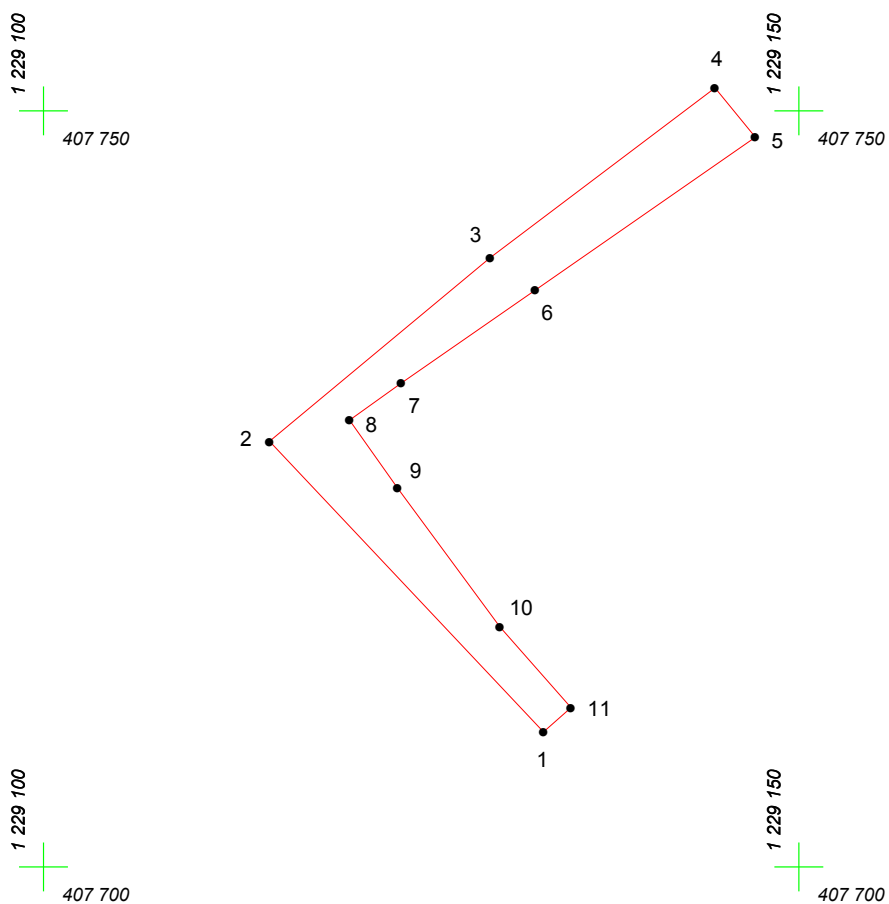

Масштаб 1:500

Условные обозначения:

-  граница прилегающей территории
-  точка поворота границы и ее номер