


# КАРТА (ПЛАН) ГРАНИЦ

Объект: Прилегающая территория №2 в микрорайоне №136

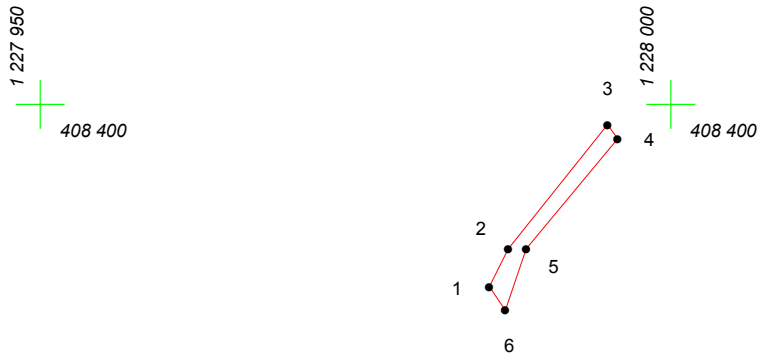

Адрес (местоположение): г. Чебоксары, ул. Тельмана

Площадь участка: 0.0021 га (21.37 кв.м.)



Масштаб 1:500

## Условные обозначения:

-  граница прилегающей территории
-  точка поворота границы и ее номер