


КАРТА (ПЛАН) ГРАНИЦ

Объект: Прилегающая территория №19 в микрорайоне №89

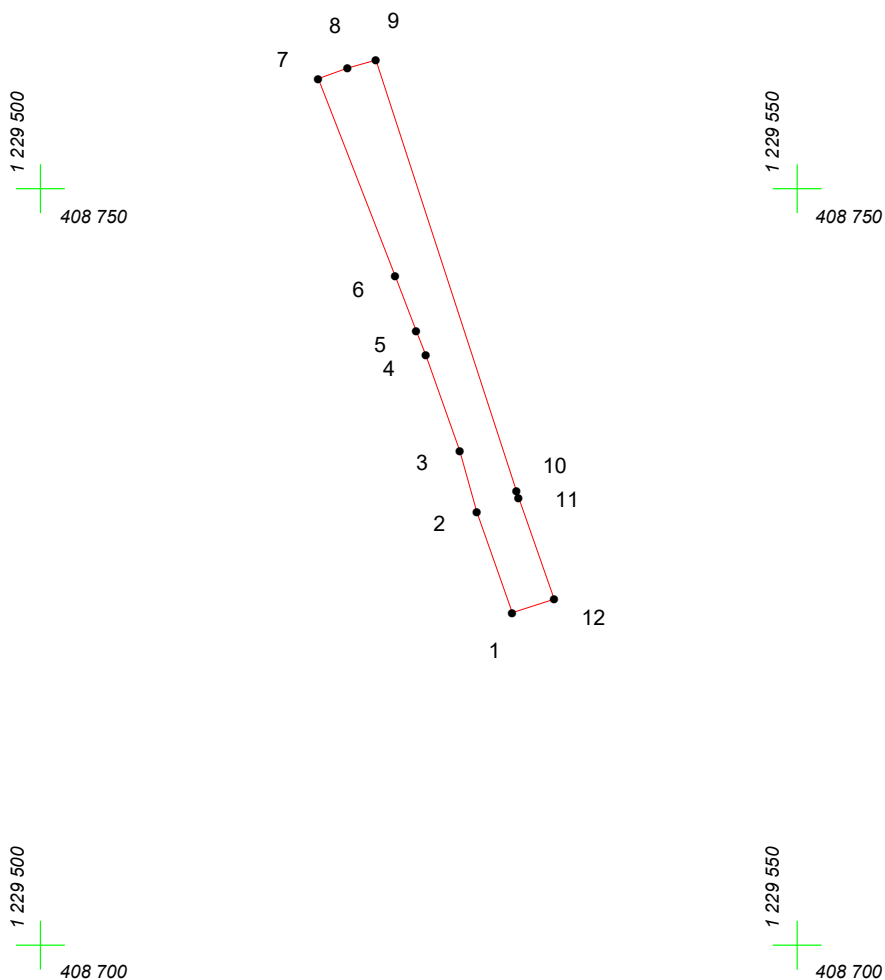

Адрес (местоположение): г. Чебоксары, ул. Тельмана, дом 18

Площадь участка: 0,0119 га (119.27 кв.м.)



Масштаб 1:500

Условные обозначения:

-  граница прилегающей территории
-  точка поворота границы и ее номер