


# КАРТА (ПЛАН) ГРАНИЦ

Объект: Прилегающая территория №6 в микрорайоне №92

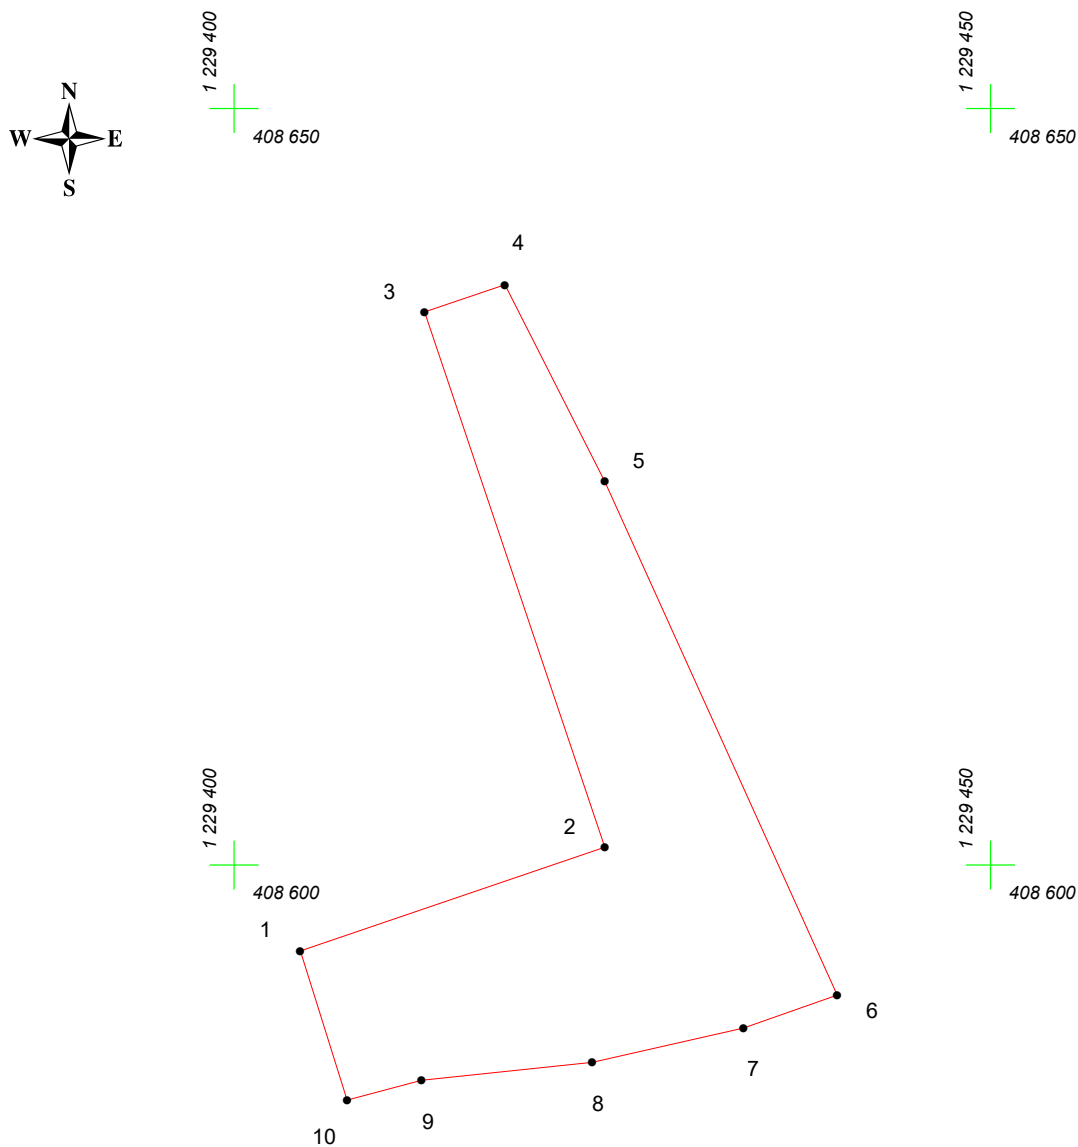

Адрес (местоположение): г. Чебоксары, ул. Добролюбова, дом 16А/12А

Площадь участка: 0,0707 га (706.92 кв.м.)



Масштаб 1:500

## Условные обозначения:

-  граница прилегающей территории
-  точка поворота границы и ее номер