


# КАРТА (ПЛАН) ГРАНИЦ

Объект: Прилегающая территория №18 в микрорайоне №97  
Адрес (местоположение): г. Чебоксары, ул. Крылова, дом 25а  
Площадь участка: 0,002 га (19.78 кв.м.)

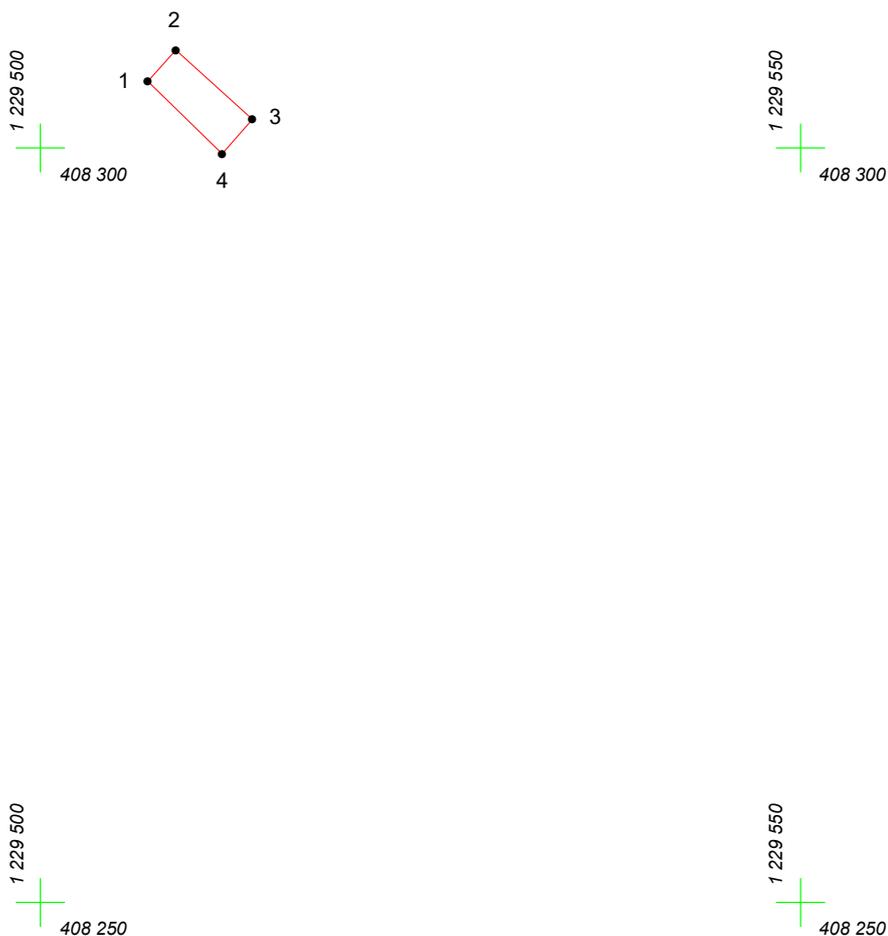

Масштаб 1:500

## Условные обозначения:

-  граница прилегающей территории
-  точка поворота границы и ее номер