


КАРТА (ПЛАН) ГРАНИЦ

Объект: Прилегающая территория №7 в микрорайоне №106

Адрес (местоположение): г. Чебоксары, ул. Куйбышева, дом 91

Площадь участка: 0.0049 га (48.92 кв.м.)

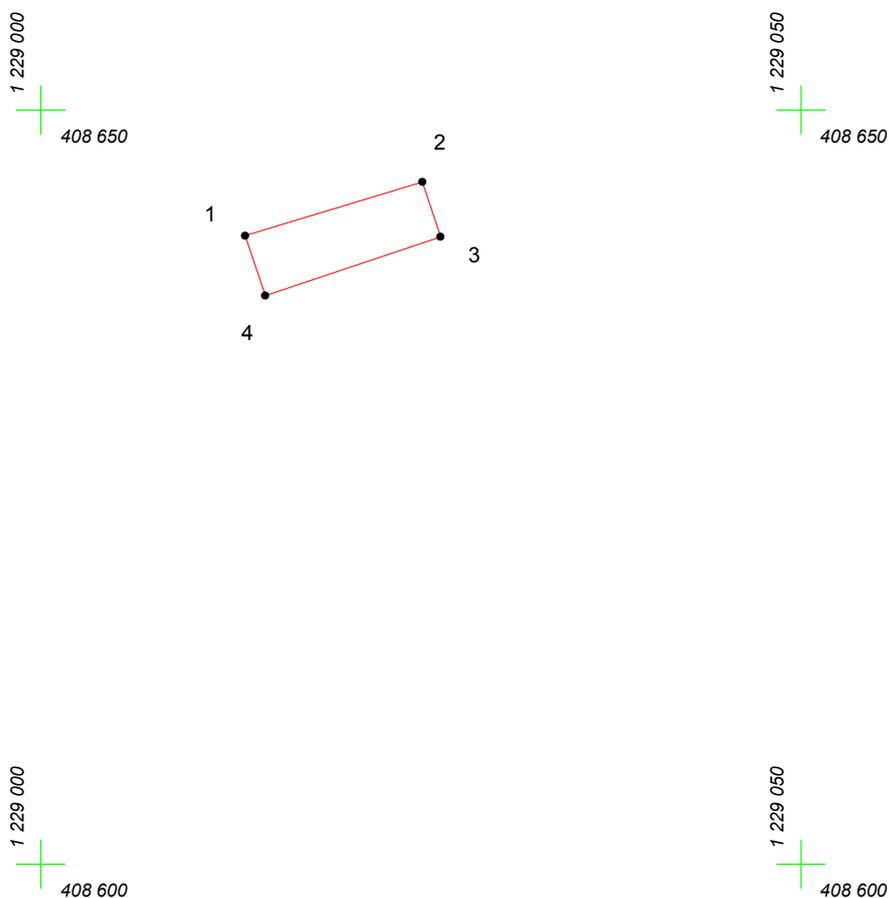

Масштаб 1:500

Условные обозначения:

-  граница прилегающей территории
-  точка поворота границы и ее номер