


# КАРТА (ПЛАН) ГРАНИЦ

Объект: Прилегающая территория №20 в микрорайоне №89  
Адрес (местоположение): г. Чебоксары, ул. Тельмана, дом 20  
Площадь участка: 0,0124 га (123.6 кв.м.)

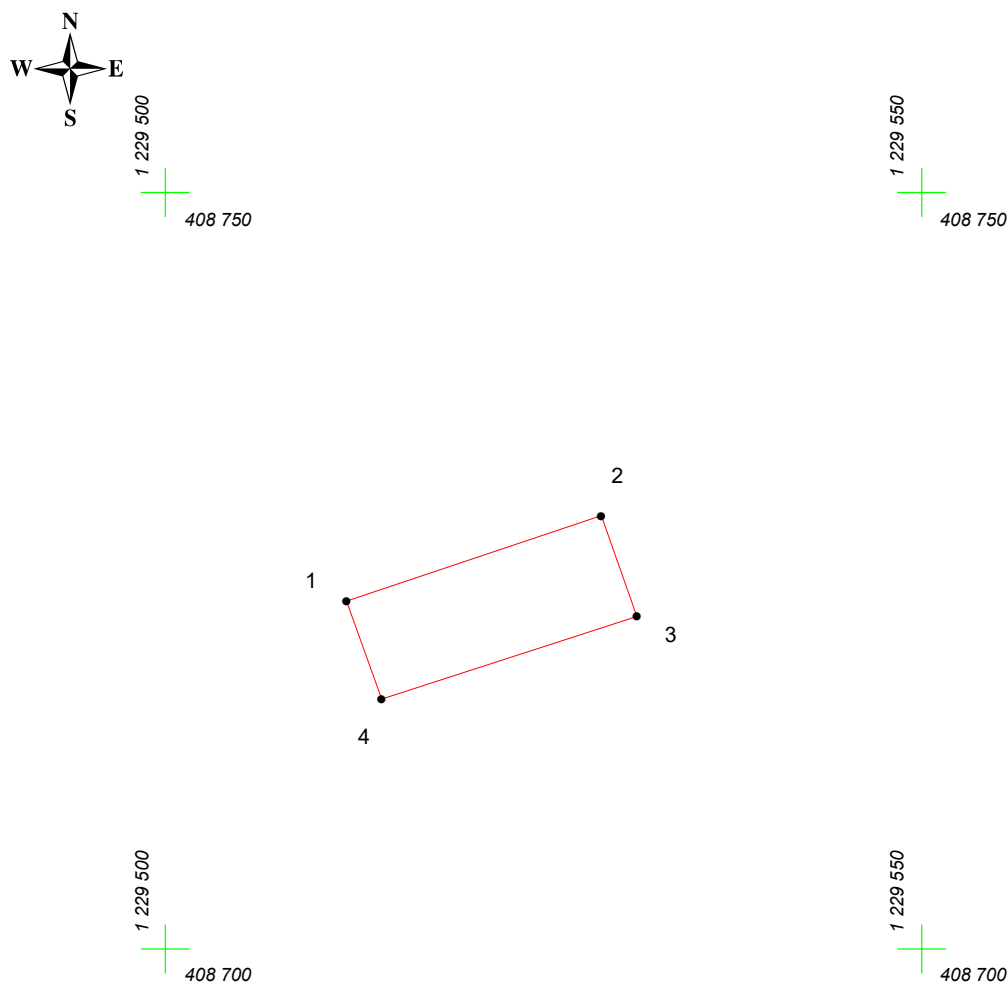

Масштаб 1:500

## Условные обозначения:

- граница прилегающей территории
- 1 точка поворота границы и ее номер