
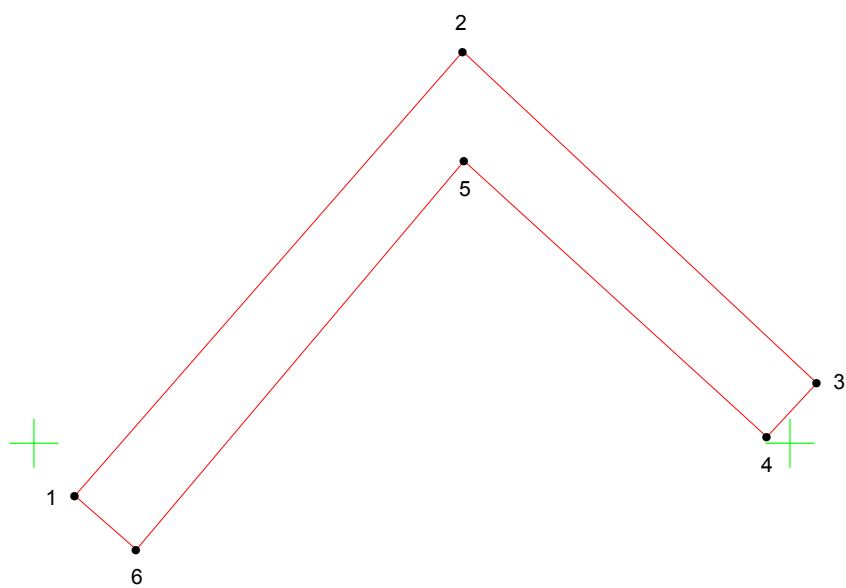
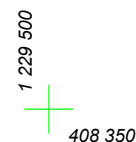


КАРТА (ПЛАН) ГРАНИЦ

Объект: Прилегающая территория №11 в микрорайоне №101

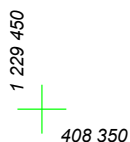

Адрес (местоположение): г. Чебоксары, ул. Островского, дом 17

Площадь участка: 0.0334 га (334.26 кв.м.)



Масштаб 1:500

Условные обозначения:

-  граница прилегающей территории
-  точка поворота границы и ее номер