


КАРТА (ПЛАН) ГРАНИЦ

Объект: Прилегающая территория №17 в микрорайоне №135
Адрес (местоположение): г. Чебоксары, ул. Тельмана, дом 101в
Площадь участка: 0.0736 га (735.83 кв.м.)

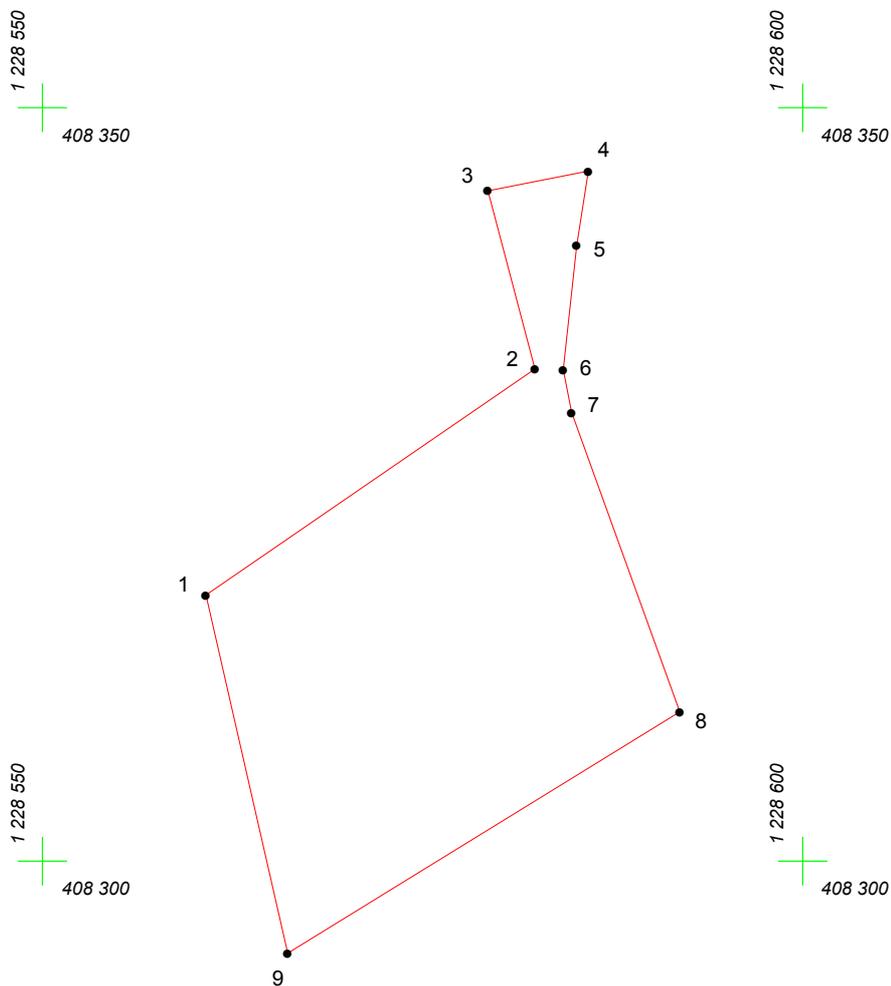

Масштаб 1:500

Условные обозначения:

-  граница прилегающей территории
-  точка поворота границы и ее номер