




# КАРТА (ПЛАН) ГРАНИЦ

Объект: Прилегающая территория №31 в микрорайоне №130  
Адрес (местоположение): г. Чебоксары, ул. Энтузиастов, д. 7к1  
Площадь участка: 0.2298 га (2297.59 кв.м.)

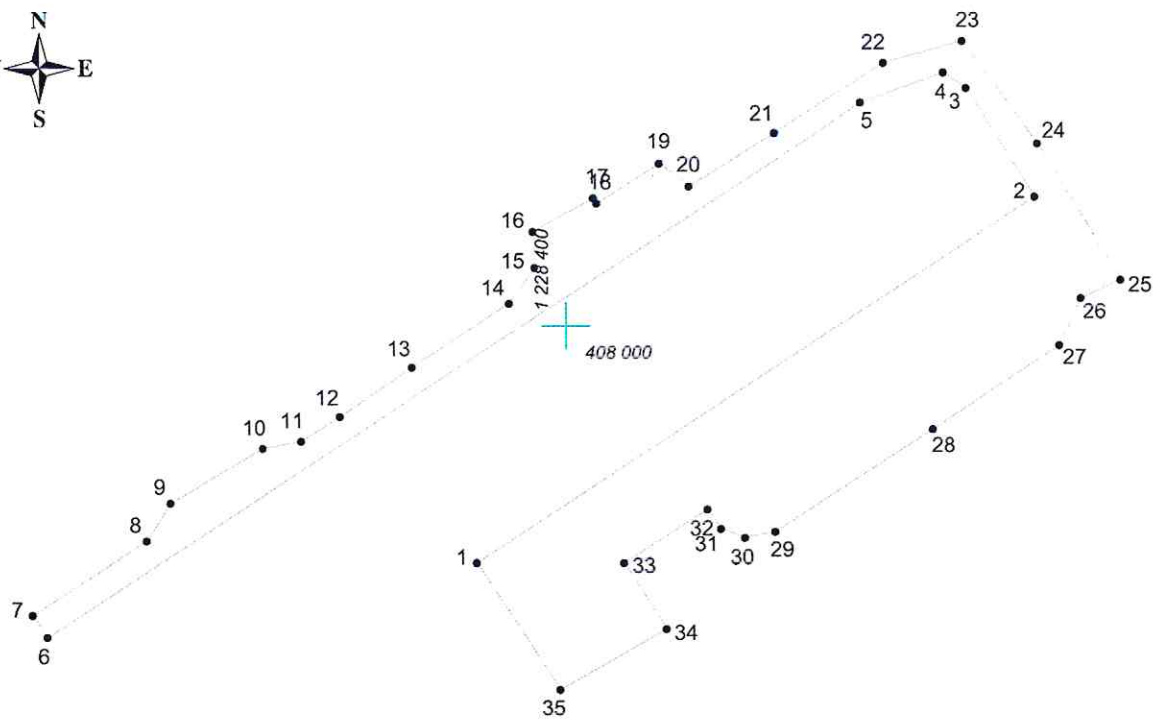

Масштаб 1:1000

## Условные обозначения:

-  граница прилегающей территории
-  точка поворота границы и ее номер