


КАРТА (ПЛАН) ГРАНИЦ

Объект: Прилегающая территория №10 в микрорайоне №112

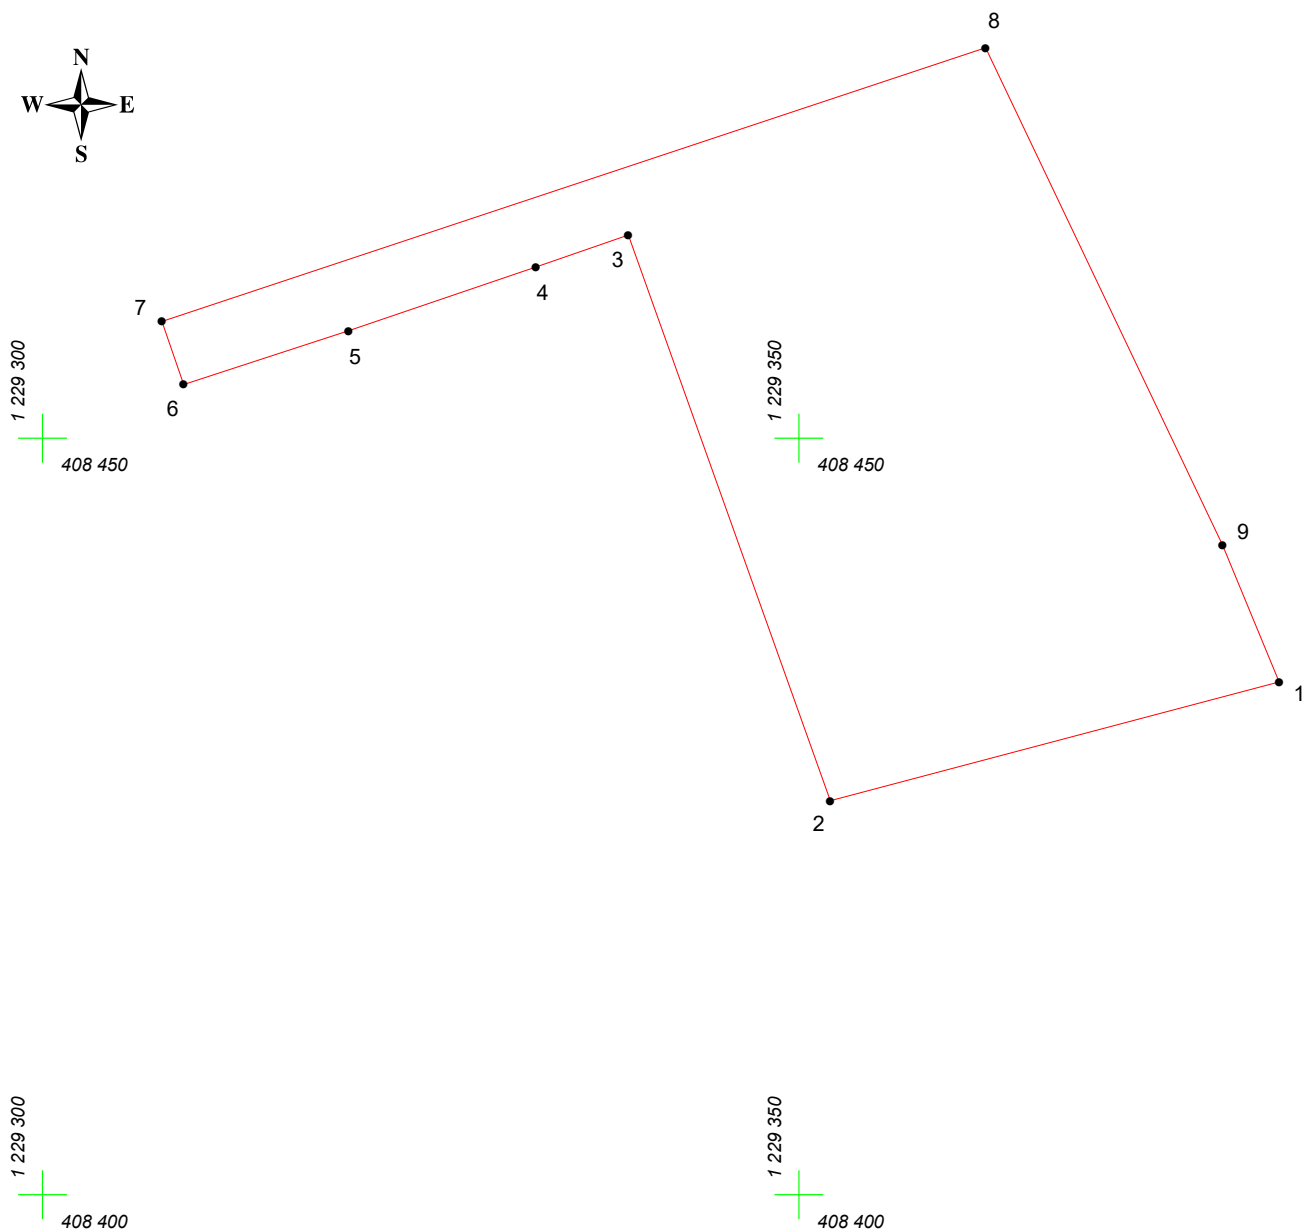

Адрес (местоположение): г. Чебоксары, ул. Некрасова, дом 1

Площадь участка: 0,1424 га (1424.14 кв.м.)



Масштаб 1:500

Условные обозначения:

-  граница прилегающей территории
-  точка поворота границы и ее номер