
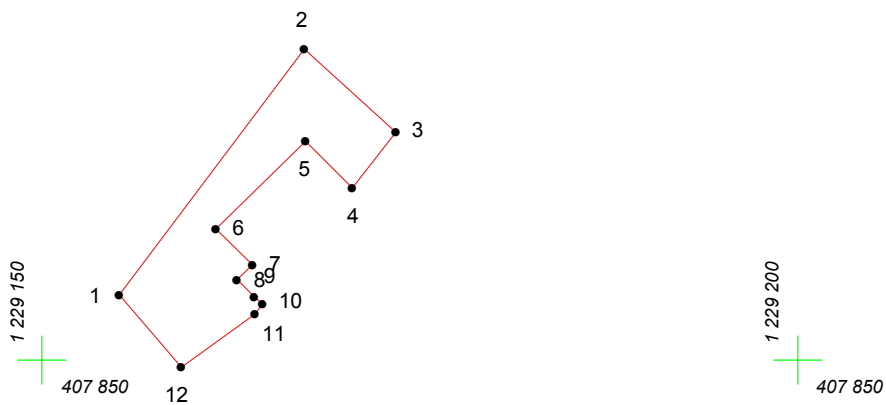
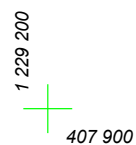


КАРТА (ПЛАН) ГРАНИЦ

Объект: Прилегающая территория №6 в микрорайоне №121

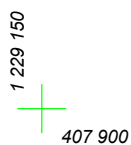

Адрес (местоположение): г. Чебоксары, ул. Достоевского, дом 3

Площадь участка: 0.0117 га (117.22 кв.м.)



Масштаб 1:500

Условные обозначения:

-  граница прилегающей территории
-  точка поворота границы и ее номер