
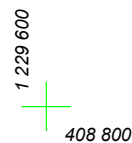
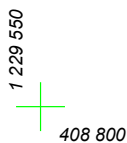
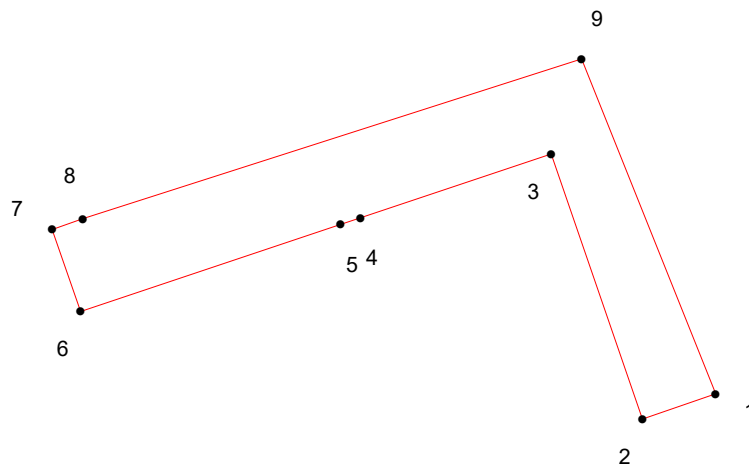
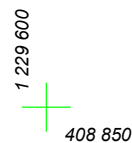


КАРТА (ПЛАН) ГРАНИЦ

Объект: Прилегающая территория №10 в микрорайоне №89

Адрес (местоположение): г. Чебоксары, ул. Куйбышева, дом 17

Площадь участка: 0,0291 га (291.28 кв.м.)

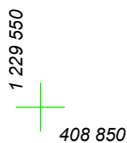

Масштаб 1:500

Условные обозначения:

-  граница прилегающей территории
-  точка поворота границы и ее номер