
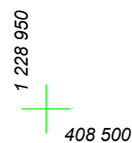
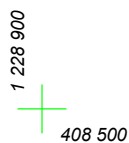
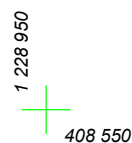
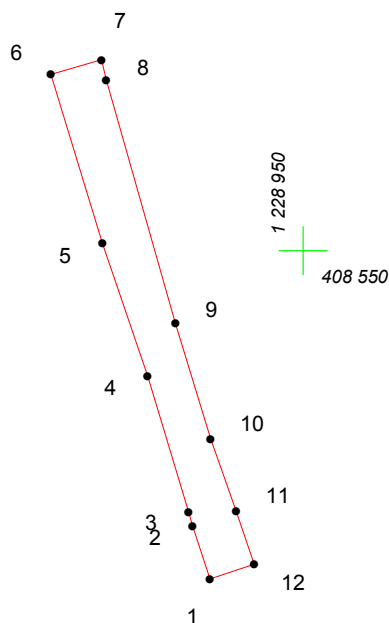


КАРТА (ПЛАН) ГРАНИЦ

Объект: Прилегающая территория №19 в микрорайоне №106

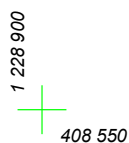

Адрес (местоположение): г. Чебоксары, ул. Тельмана, дом 98, 100

Площадь участка: 0.0107 га (106.79 кв.м.)



Масштаб 1:500

Условные обозначения:

-  граница прилегающей территории
-  точка поворота границы и ее номер