
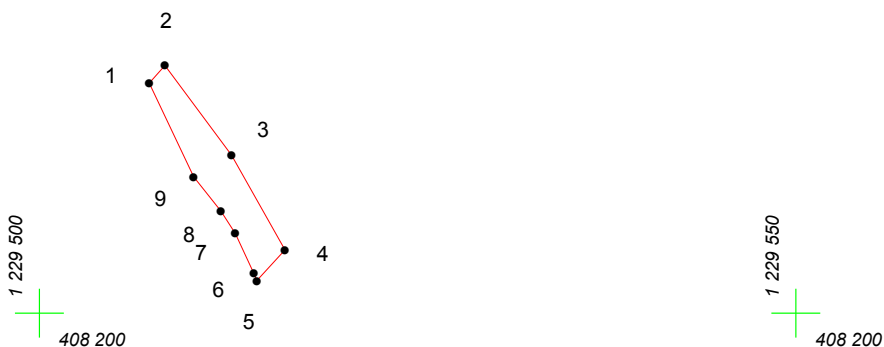
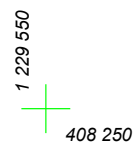


КАРТА (ПЛАН) ГРАНИЦ

Объект: Прилегающая территория №12 в микрорайоне №100
Адрес (местоположение): г. Чебоксары, ул. Гончарова, дом 19а
Площадь участка: 0.0035 га (34.55 кв.м.)

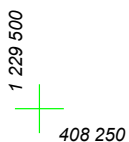

Масштаб 1:500

Условные обозначения:

-  граница прилегающей территории
-  точка поворота границы и ее номер