


КАРТА (ПЛАН) ГРАНИЦ

Объект: Прилегающая территория №16 в микрорайоне №97
Адрес (местоположение): г. Чебоксары, ул. Гончарова, дом 16
Площадь участка: 0,0144 га (144.41 кв.м.)

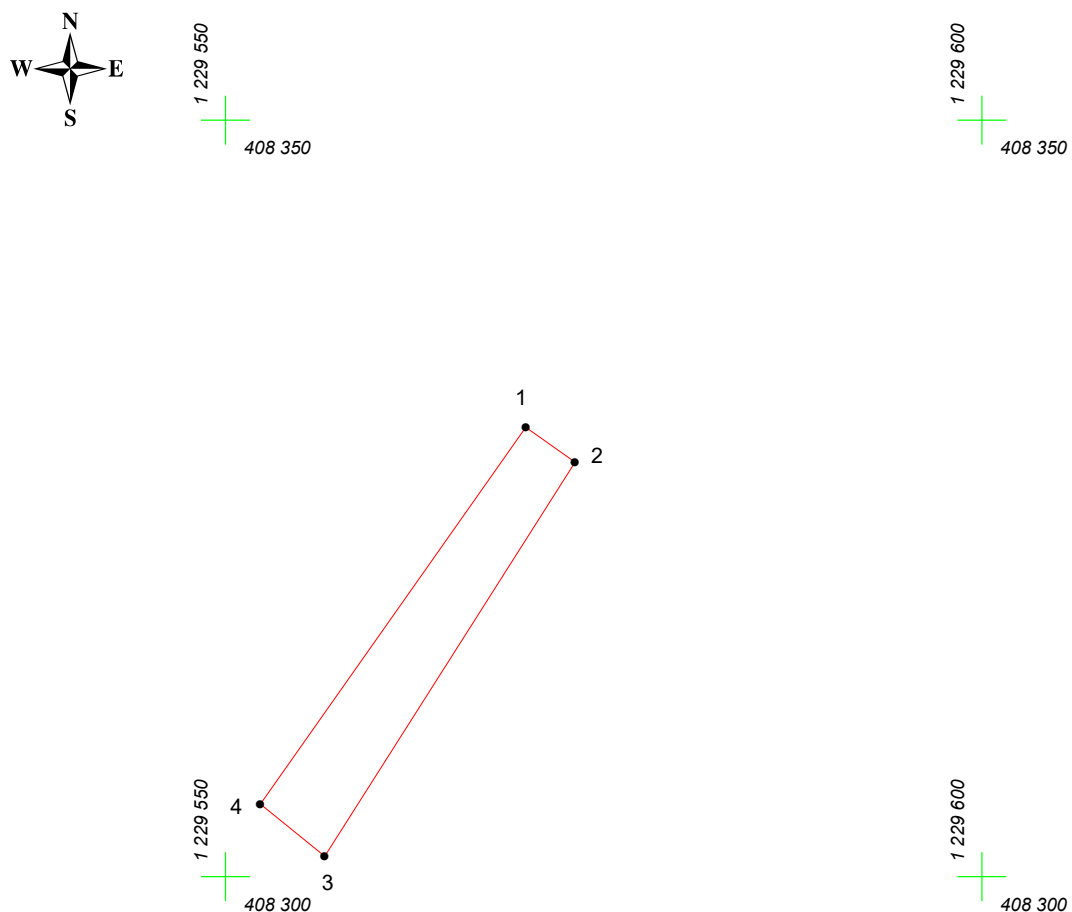

Масштаб 1:500

Условные обозначения:

- граница прилегающей территории
- ₁ точка поворота границы и ее номер