


# КАРТА (ПЛАН) ГРАНИЦ

Объект: Прилегающая территория №7 в микрорайоне №125

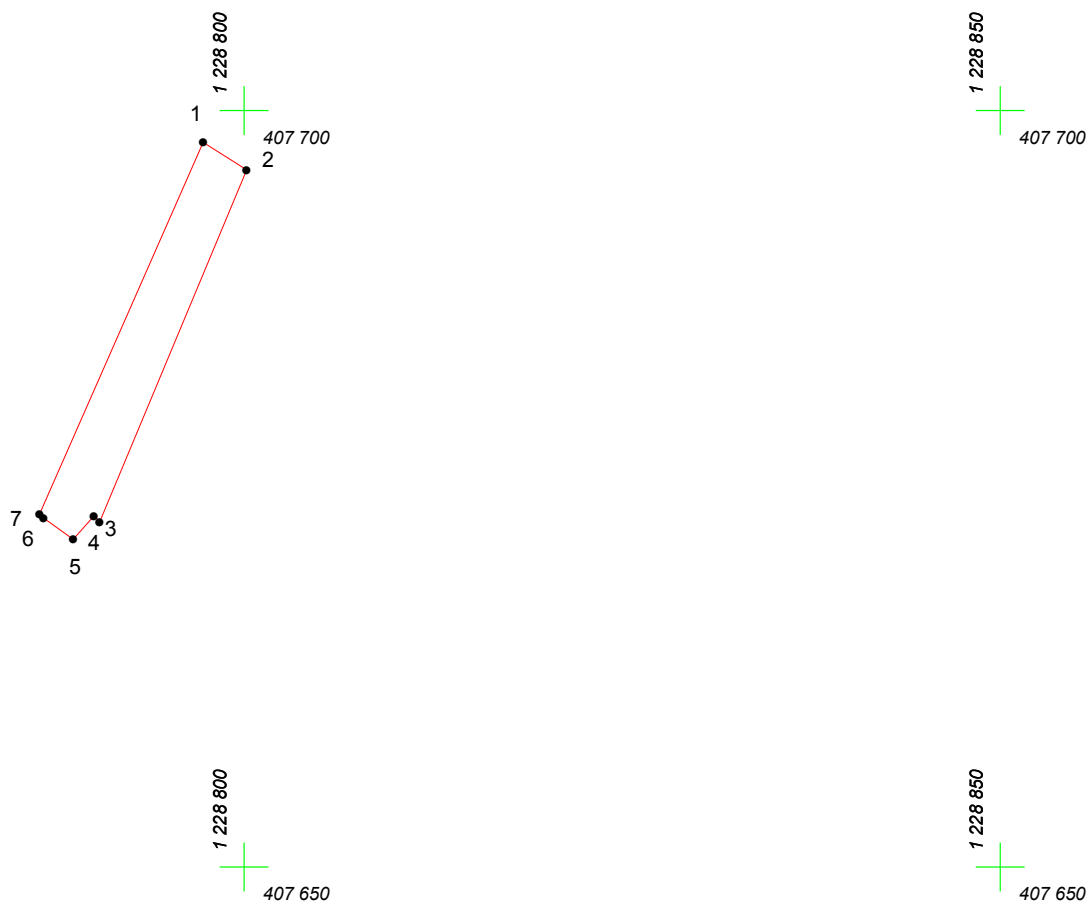

Адрес (местоположение): г. Чебоксары, пер. Матросова, дом 2

Площадь участка: 0.0096 га (96.04 кв.м.)



Масштаб 1:500

## Условные обозначения:

-  граница прилегающей территории
-  точка поворота границы и ее номер