


КАРТА (ПЛАН) ГРАНИЦ

Объект: Прилегающая территория №2 в микрорайоне №97
Адрес (местоположение): г. Чебоксары, ул. Островского, дом 13а
Площадь участка: 0,0097 га (96.76 кв.м.)

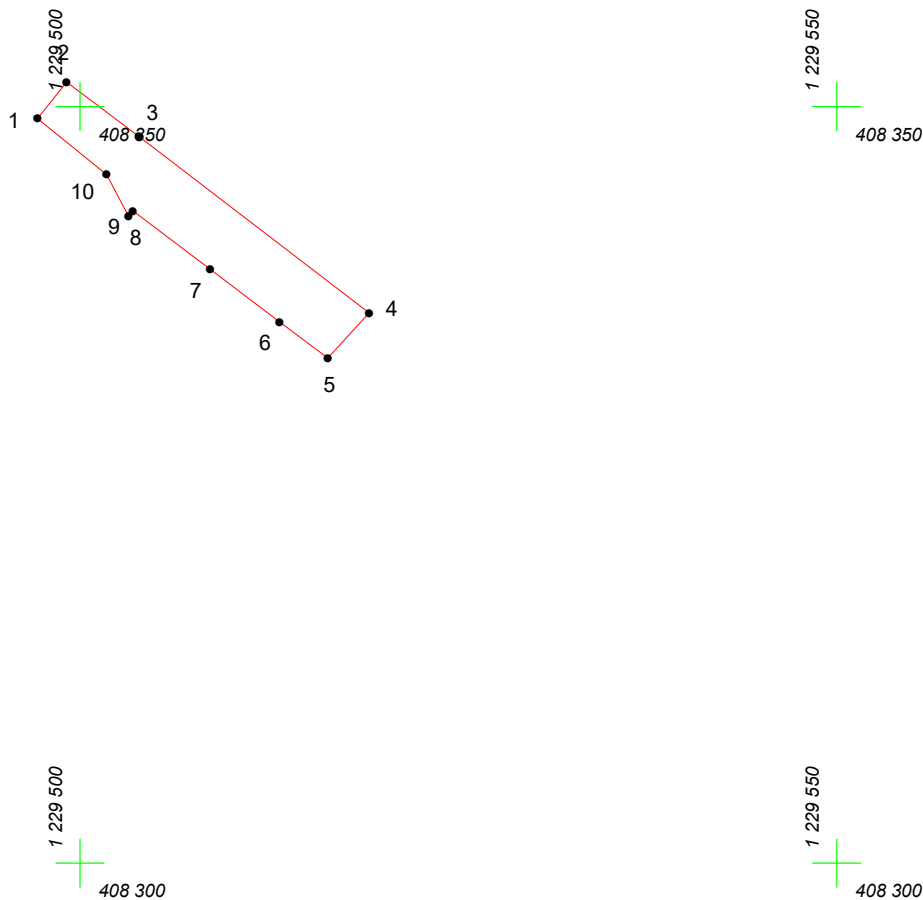

Масштаб 1:500

Условные обозначения:

- граница прилегающей территории
- ₁ точка поворота границы и ее номер