


КАРТА (ПЛАН) ГРАНИЦ

Объект: Прилегающая территория №1 в микрорайоне №100

Адрес (местоположение): г. Чебоксары, ул. Шмидта, дом 49/31

Площадь участка: 0.0148 га (148.19 кв.м.)

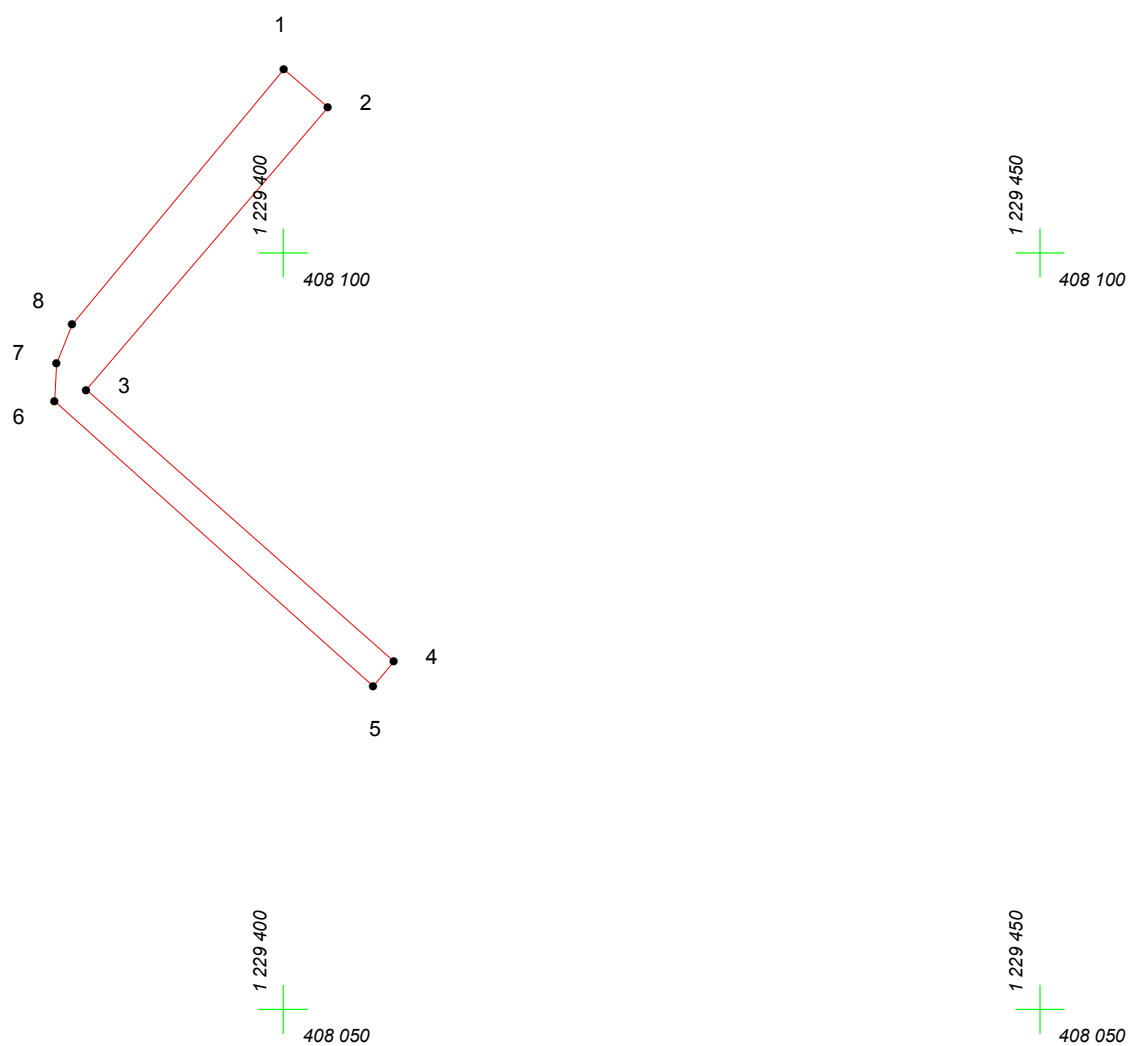

Масштаб 1:500

Условные обозначения:

-  граница прилегающей территории
-  точка поворота границы и ее номер